


## VIA PIANE - CORIANO



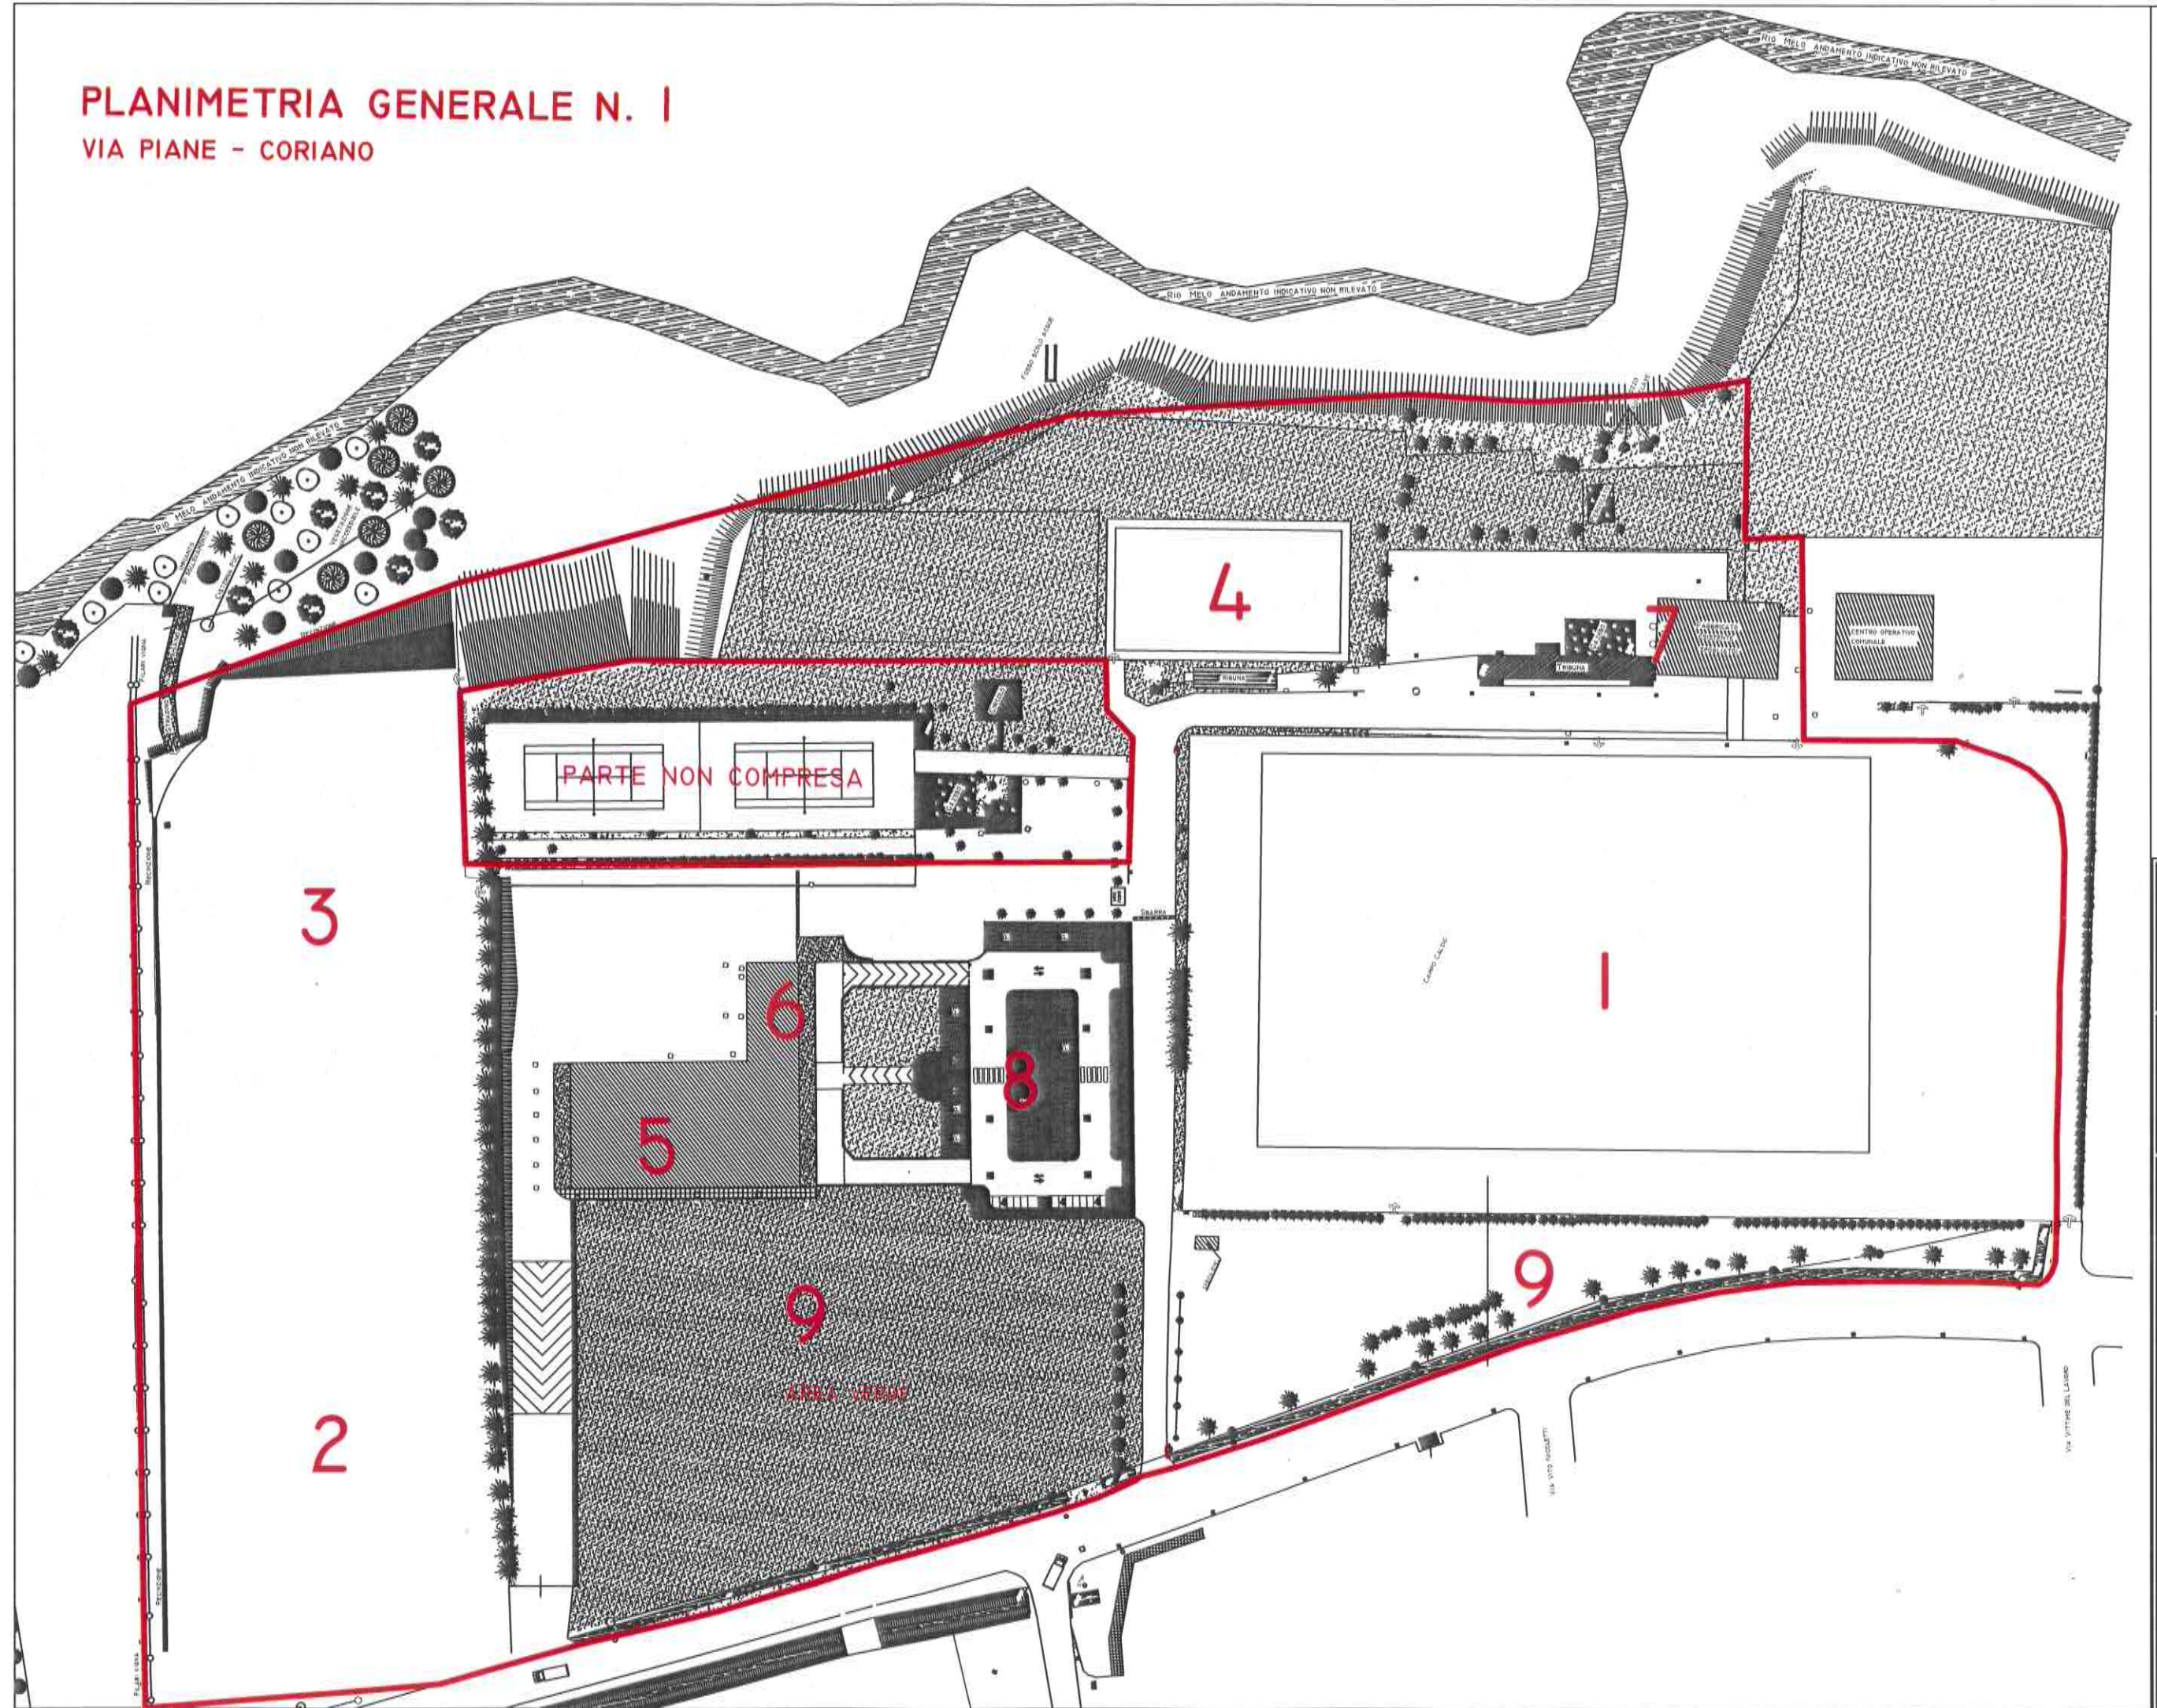

Agenzia del Territorio  
**CATASTO FABBRICATI**  
 Ufficio provinciale di  
**Rimini**

Dichiarazione protocollo n. del  
Planimetria di u.i.u. in Comune di Coriano  
Via Piane


Scheda n. **1**      Scala 1: 200

100  
civ.

Identificativi Catastali:	Compilata da: <b>Biondi Nevio</b> Iscritto all'albo: <b>Geometri</b> Prov. <b>Rimini</b>
Sezione: <b>7</b>	
Foglio: <b>163</b>	
Particella: <b>1</b>	
Subalterno: <b>1</b>	

Prov. Rimini N. 686

Allegato 1/3

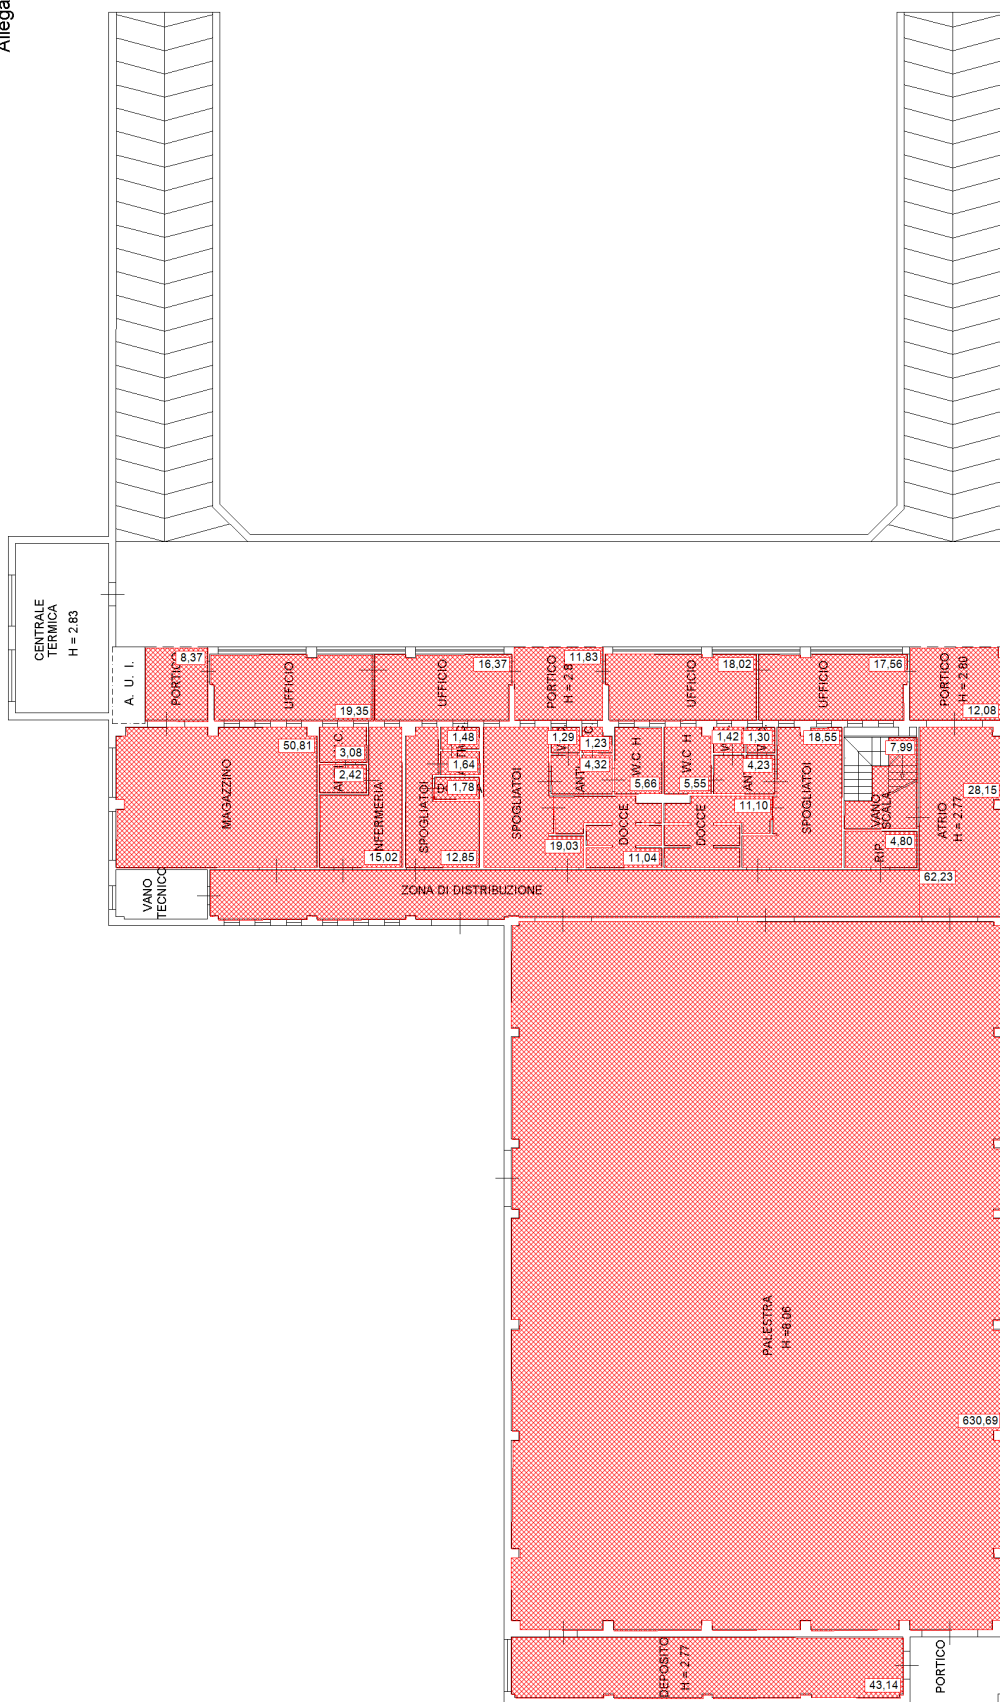

PIANTA PIANO SEMINTERRATO H= 2.77 - 8.06 ML

**Agenzia del Territorio**  
**CATASTO FABBRICATI**  
Ufficio provinciale di  
**Rimini**

Dichiarazione protocollo n.  
Planimetria di u.i.u. in Con  
Via Piane

del  
Coriano

100  
civ.

Identificativi Catastali:

Sezione: 7  
Foglio: 7

Particella: 163

Compilata da:  
**Biondi Nevio**  
Iscritto all'albo:  
**Geometri**  
Prov. **Rimini**

N. 686

N. 686

Allegato 2/3

VUOTO SU PIANO SEMINTERRATO

ATRIO/BALLATOIO

## PORTICO

MARCIAPIEDE

FABBRICATO A

PIANTA PIANO TERRA H= 2.39 - 2.72 - 4.76 ML

FABBRICATO B

FABBRICATO C

RIPOST.  
H = 2.39

RIPOST.  
H = 2.39

~~NORD~~

**Agenzia del Territorio**  
**CATASTO FABBRICATI**  
 Ufficio Provinciale di  
**Rimini**

Dichiarazione protocollo n. del  
 Planimetria di u.i.u. in Comune di **Coriano**  
**Via Piane**

civ. 100

Identificativi Catastali:

Sezione:  
 Foglio: **7**  
 Particella: **163**  
 Subalterno: **1**

Compilata da:  
**Biondi Nevio**

Iscritto all'albo:  
**Geometri**

Prov. **Rimini**


N. **686**

Scheda n. **3**

Scala 1:2000

Allegato 3/3

DIMOSTRAZIONE GRAFICA DELLA CORTE

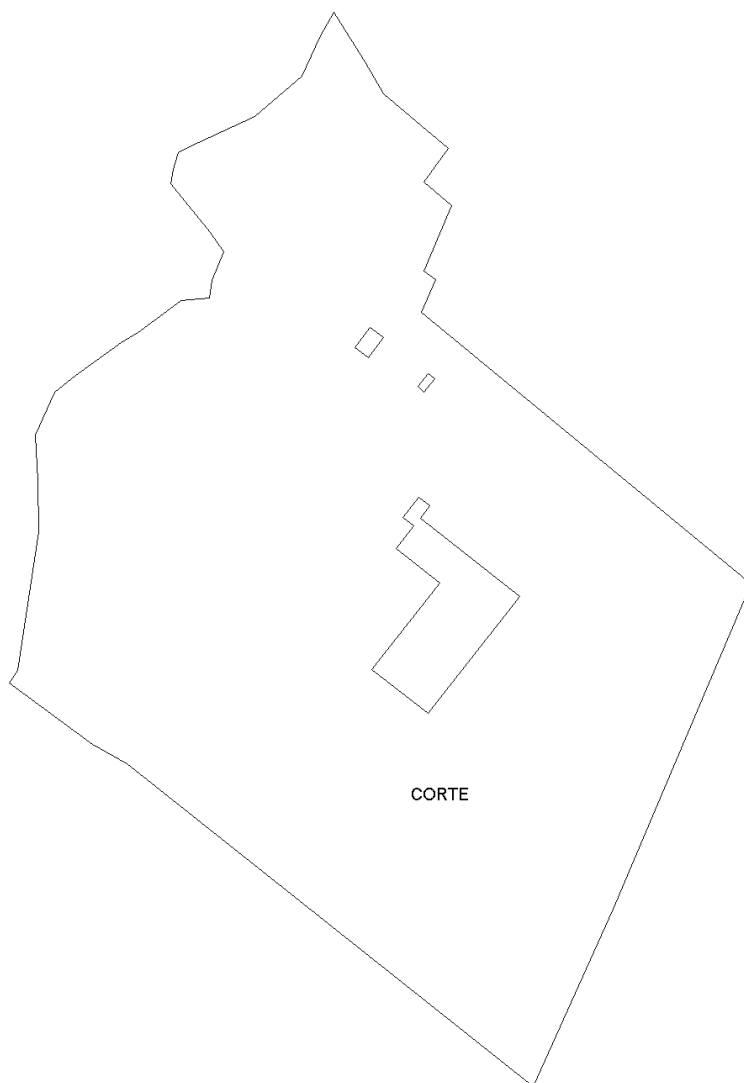

CORTE

PIANTA PIANO TERRA




**Agenzia del Territorio**  
**CATASTO FABBRICATI**  
Ufficio Provinciale di  
**Rimini**

Dichiarazione protocollo n. \_\_\_\_\_ del \_\_\_\_\_  
Planimetria di u.i.u. in Comune di **Coriano**  
**Via Piane**


civ. 100

Identificativi Catastali:

Sezione:  
Foglio: **7**  
Particella: **163**  
Subalterno: **2**

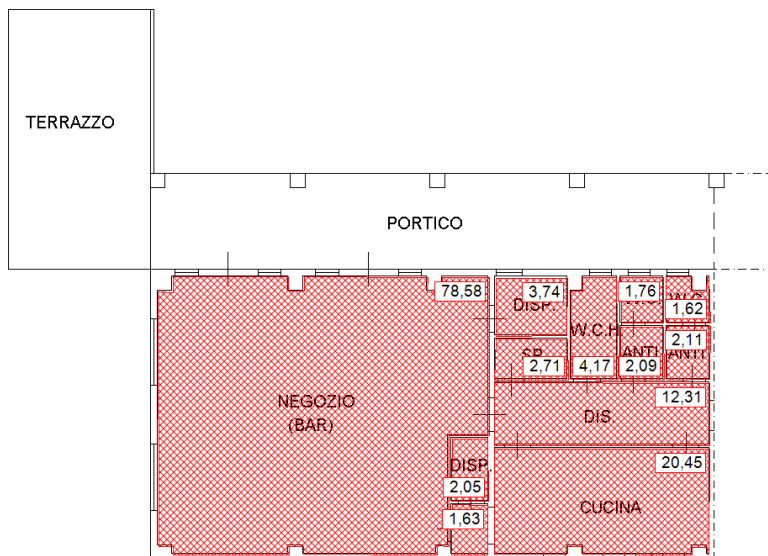Compilata da:  
**Biondi Nevio**Iscritto all'albo:  
**Geometri**Prov. **Rimini**N. **686**Scheda n. **1**Scala **1:200**

PIANTA PIANO TERRA H= 3.38

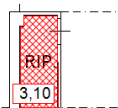

PIANTA PIANO SEMINTERRATO H= 2.77



**Agenzia del Territorio**  
**CATASTO FABBRICATI**  
Ufficio Provinciale di  
**Rimini**

Dichiarazione protocollo n. \_\_\_\_\_ del \_\_\_\_\_  
Planimetria di u.i.u. in Comune di **Coriano**  
**Via Piane**


civ. 100

Identificativi Catastali:

Sezione:  
Foglio: **7**  
Particella: **252**  
Subalterno: **7**


Compilata da:  
**Biondi Nevio**Iscritto all'albo:  
**Geometri**Prov. **Rimini**N. **686**Scheda n. **1**Scala **1:200**

Allegato 1/2

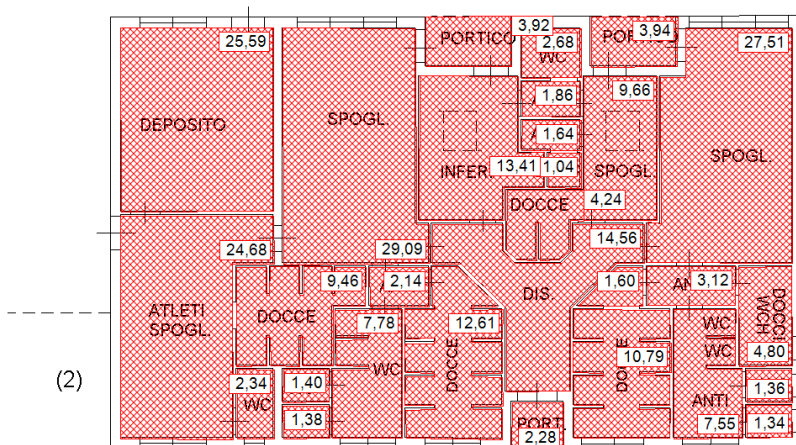


CENTRALE TERMICA (3)  
PIANTA PIANO TERRA  
H= 3.00 ML

SPOGLIATOIO (1)  
PIANTA PIANO TERRA  
H = 3.00 ML

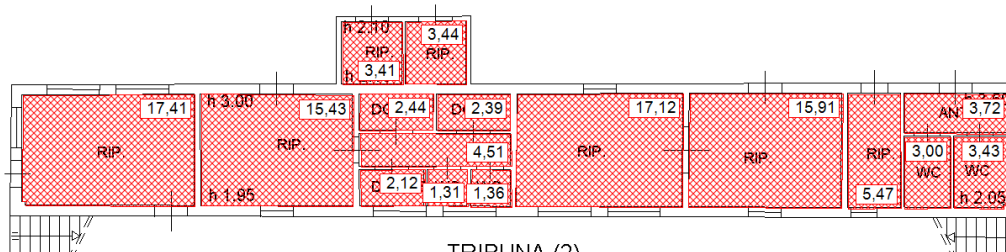

TRIBUNA (2)  
PIANTA PIANO TERRA  
H= 1.95 - 3.50 ML

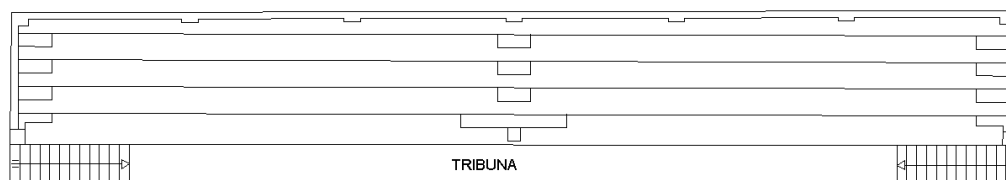

PIANTA PIANO PRIMO



**Agenzia del Territorio**  
**CATASTO FABBRICATI**  
 Ufficio Provinciale di  
**Rimini**

Dichiarazione protocollo n. del  
 Planimetria di u.i.u. in Comune di **Coriano**  
**Via Piane**

civ. 100

Identificativi Catastali:

Sezione:  
 Foglio: **7**  
 Particella: **252**  
 Subalterno: **7**

Compilata da:  
**Biondi Nevio**

Iscritto all'albo:  
**Geometri**

Prov. **Rimini**

N. **686**

Scheda n. **2**

Scala 1: **1000**

Allegato 2/2

DIMOSTRAZIONE GRAFICA DELLA CORTE

