
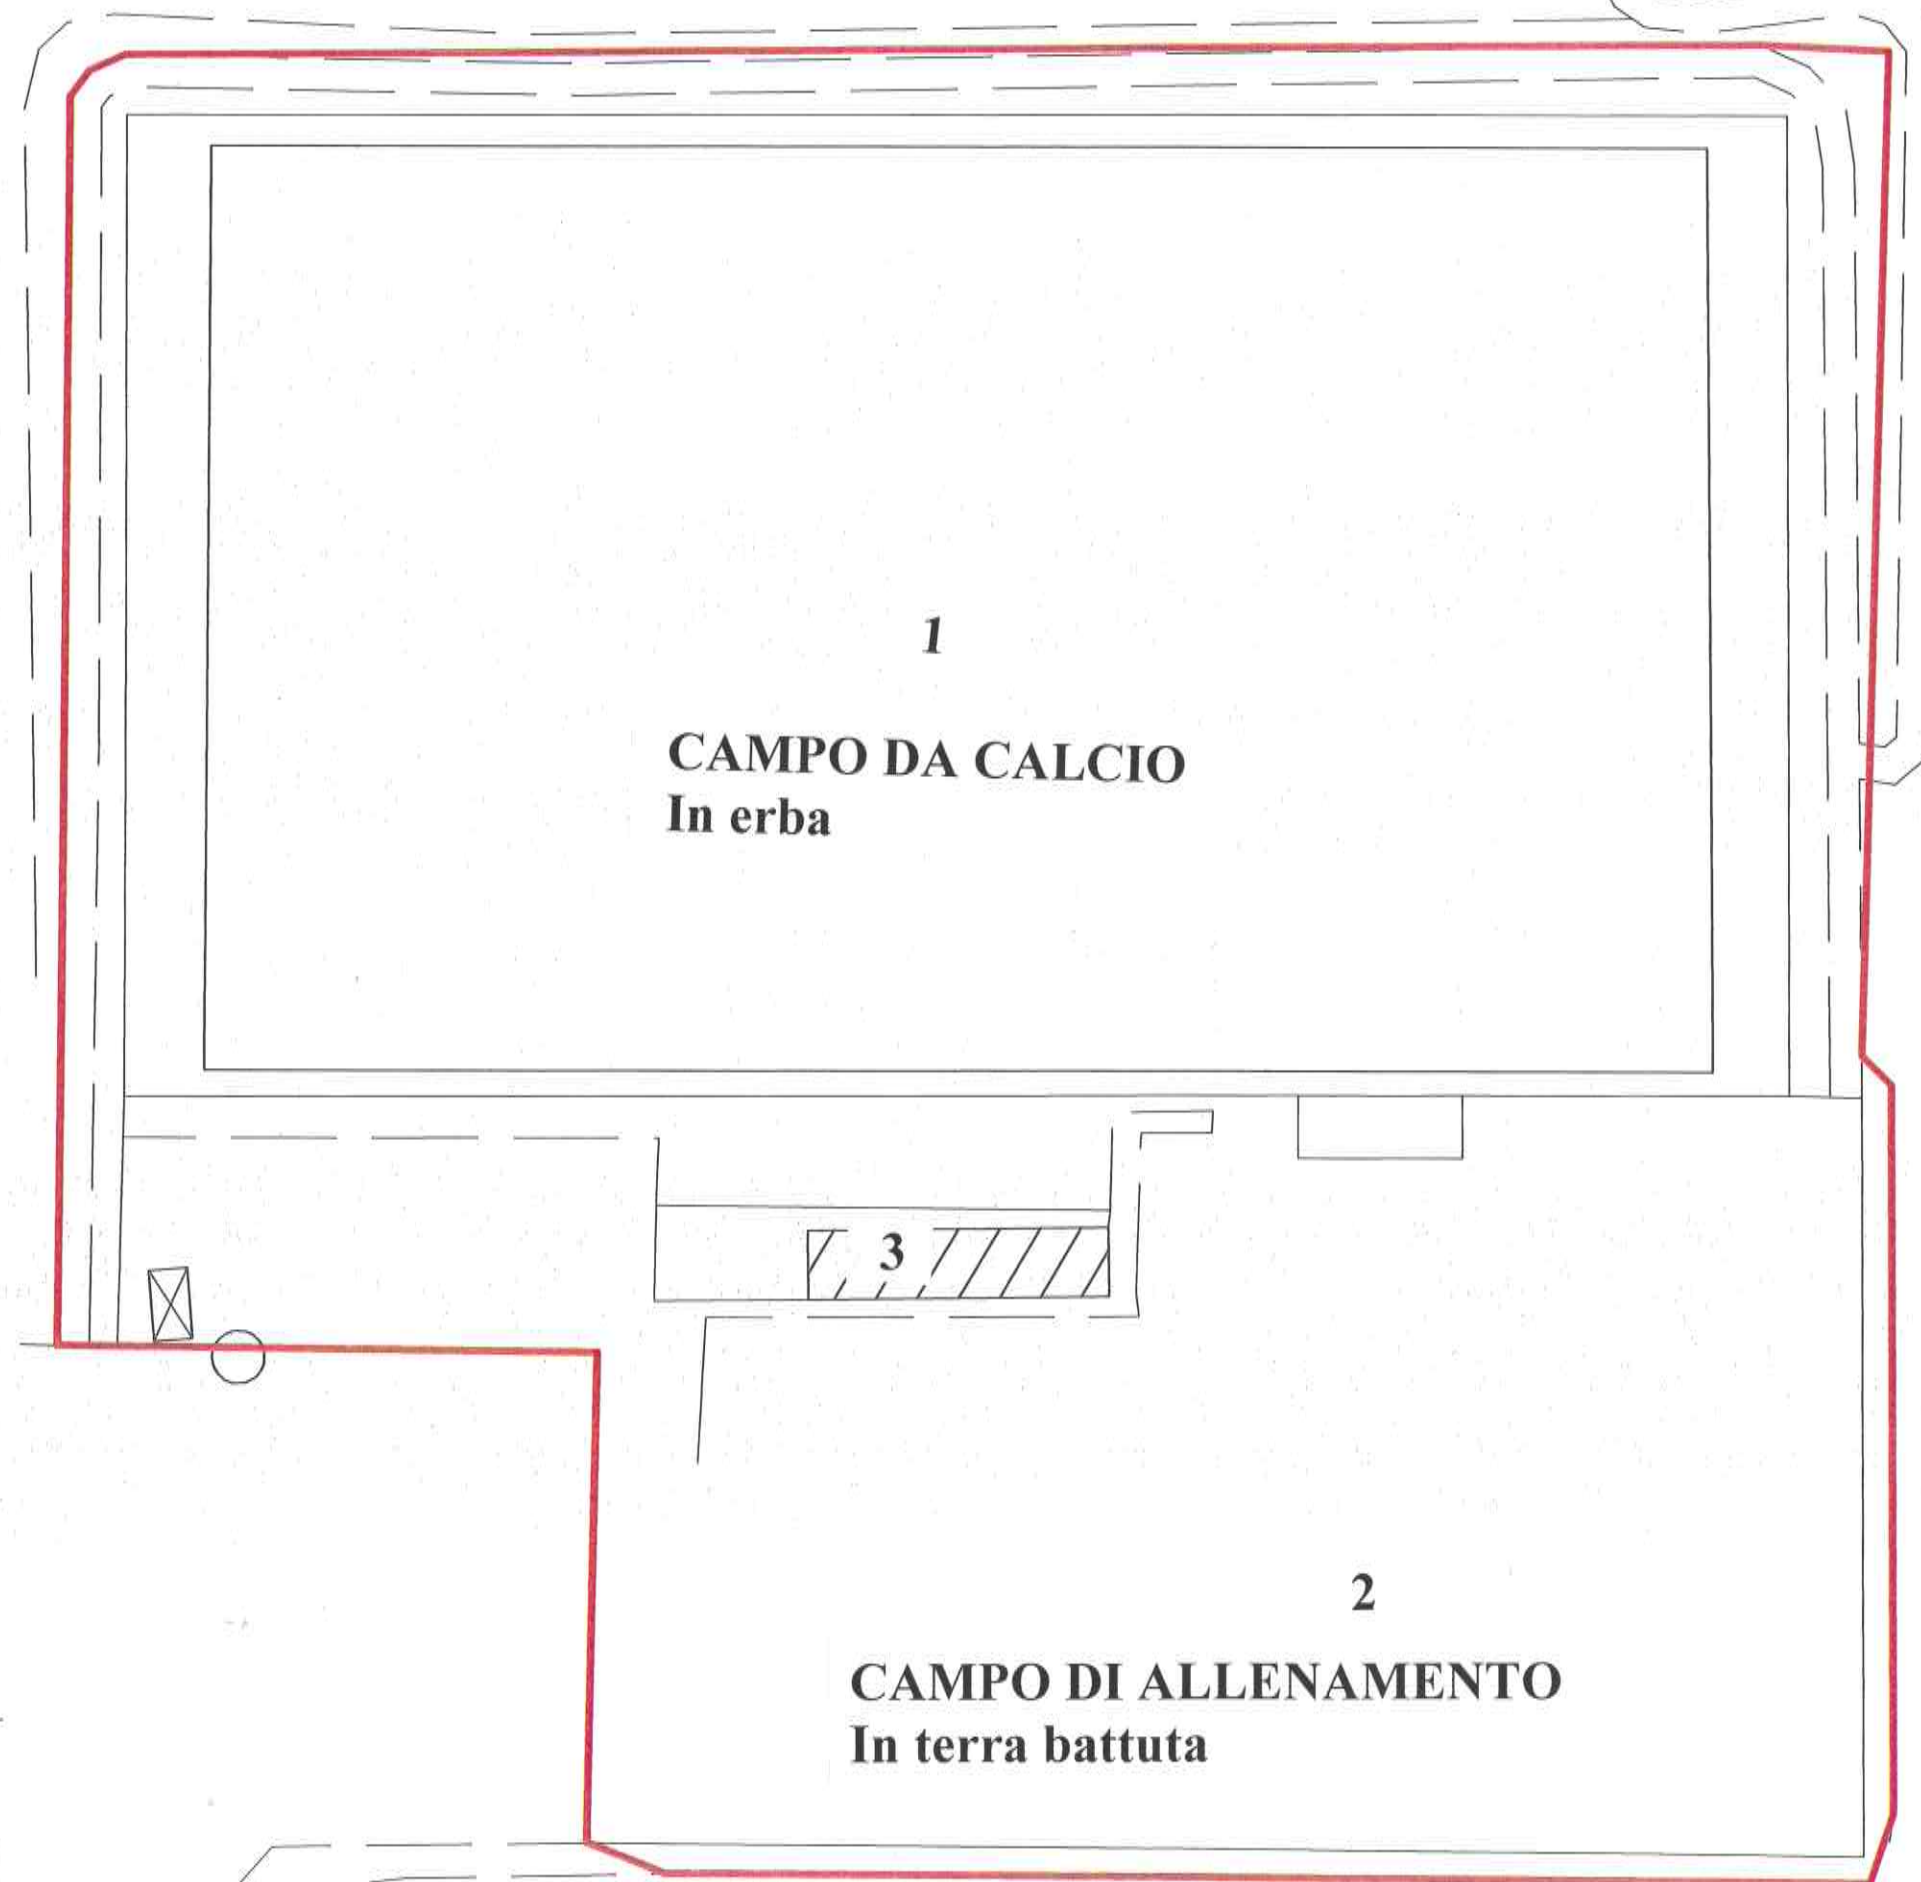



PLANIMETRIA GENERALE N.2
VIA VIGANO' - OSPEDALETTO

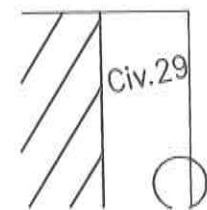


 Planimetria di u.i.u. in Comune di CORIANO via VIGANO' civ. 30

CAMPO OSPEDALETO

PLANIMETRIA 1:2000

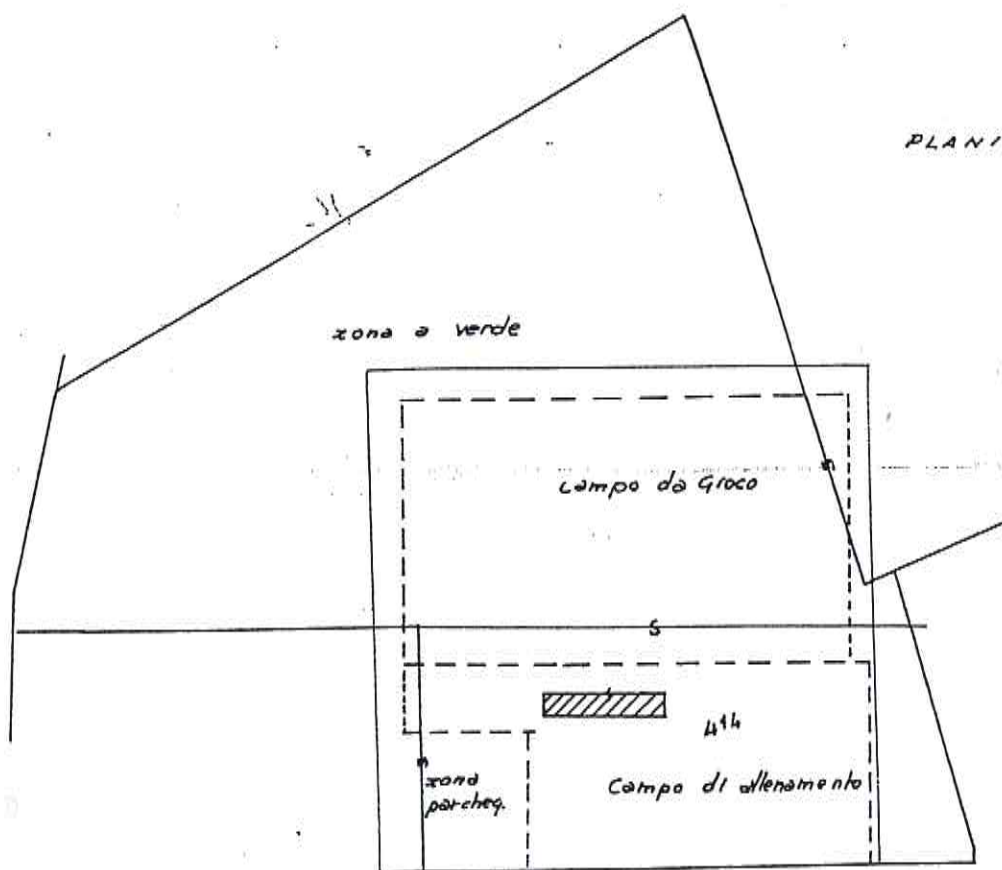

"UNITA' IMMOBILIARE ADIBITA' AD
 IMPIANTO SPORTIVO COMPOSTA DA
 TRIBUNE CON ANNESSI SERVIZI
 CAMPO DA GIOCO ED ALLENAMENTO
 ZONA PARCHEGGIO E AGGIAMENTO
 A VERDE "

ORIENTAMENTO



SCALA DI 1:200

 Dichiarazione di N.C. ☒
 Denuncia di variazione ☐

Identificativi catastali

 F. 5
 n. 414 sub.

 Compilata dal Geom. FRANCHINI TIZIANO
 (Titolo, cognome e nome)
Iscritto all'albo de i. Geom.della provincia di PRININIdata 13-7-91


Firma

RISERVATO ALL'UFFICIO



SVILUPPO FABBRICATI


Rapp. 1:200

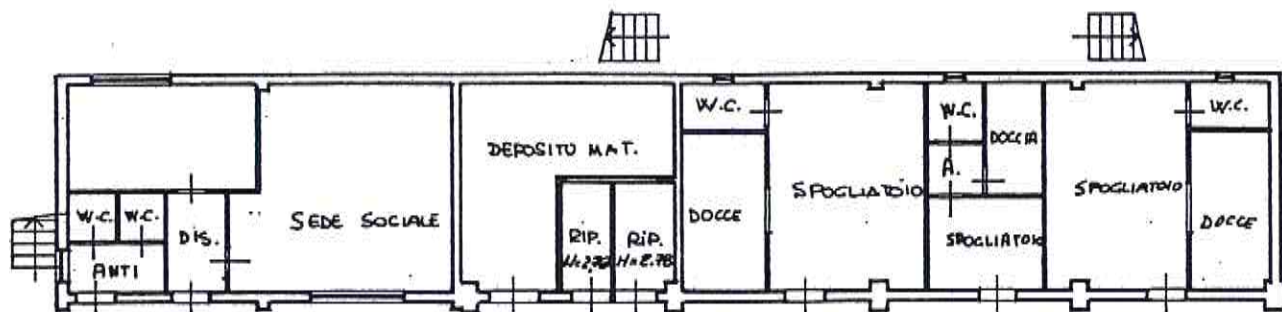

PIANO TERRA

$h_{min.} = m. 2.30$

$h_{max.} = m. 4.42$

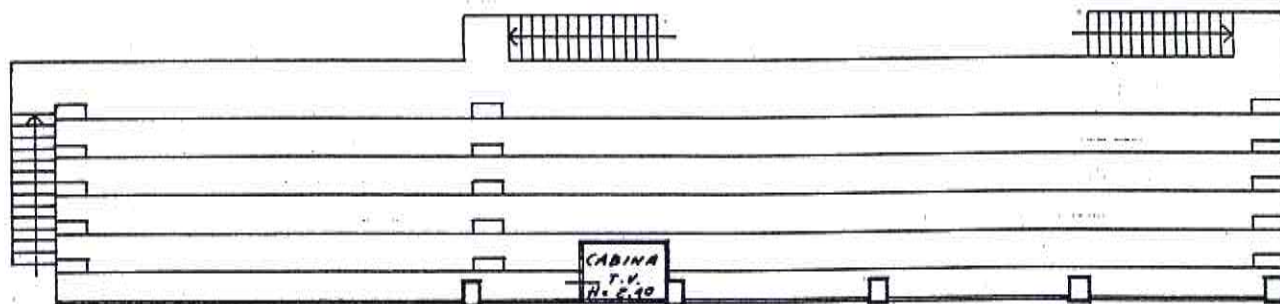

PIANO PRIMO "TRIBUNA"