COMUNE di CORIANO

Provincia di Rimini

PIANO DI UTILIZZO DI INIZIATIVA PRIVATA
DENOMINATO PU P22-S11 "COMPLETAMENTO RESIDENZIALE DELL' URBANIZZAZIONE VIGNA DEL SOLE E VARIANTE VIARIA".

Tavola 03 : SOVRAPPOSIZIONE STATO DI FATTO CON PROGETTO

Proprietà: SOC. AGRICOLA TAVERNA DI ROSSI E LILLA SNC
SOC. AGRICOLA BESANIGO SNC DI ROSSI GRAZIELLA & C.

DISEGNO IN SCALE VARIE — CORIANO li, 14 Novembre 2012

FIRME PROPRIETA'	FIRMA E TIMBRO PROGETTISTA	FIRMA E TIMBRO DIRETTORE LAVORI
	TIMBRI UFFICIO RETTI URBANISTICA	
VISTO UFFICIO IGIENE - USL 41	TIMBRI COMMISSIONE EDILIZIA	
TIMBRO VIGILI DEL FUOCO	TIMBRO DI APPROVAZIONE	

Precedenti edilizi: Parere Preventivo n. 109/2011 del 18/05/2011
Parere Preventivo n. 453/2011 del 02/02/2012

La Direzione Lavori non si ritiene responsabile di eventuali opere eseguite prima del ritiro della presente Autorizzazione e/o dell'avvenuta comunicazione di Inizio Lavori, come pure per lavori e opere non indicate.

LEGENDA

	Verde pubblico in progetto
	Marciapiedi pubblici in progetto
	Parcheggi pubblici in progetto
	Pubblica illuminazione esistente
	Pozzetti e caditoie fognatura esistente
	Pozzetti ed armadietti Telecom ed Enel
	Passi pedonali e carrabili esistenti
	Limite di PRG
	Limite di proprietà e di comparto
	Tratto Via Rio Melo esistente
	Tratto Via Rio Melo di progetto
	Area a cessione pubblica Via Rio Melo
23.70	Quote altimetriche dello stato di fatto
23.70 / 23.70	quota di progetto / quota altimetrica stato di fatto
	Art. 97 Ambito territoriale del Marano

Nord

Area completamento Vigna del sole. Scala 1:250

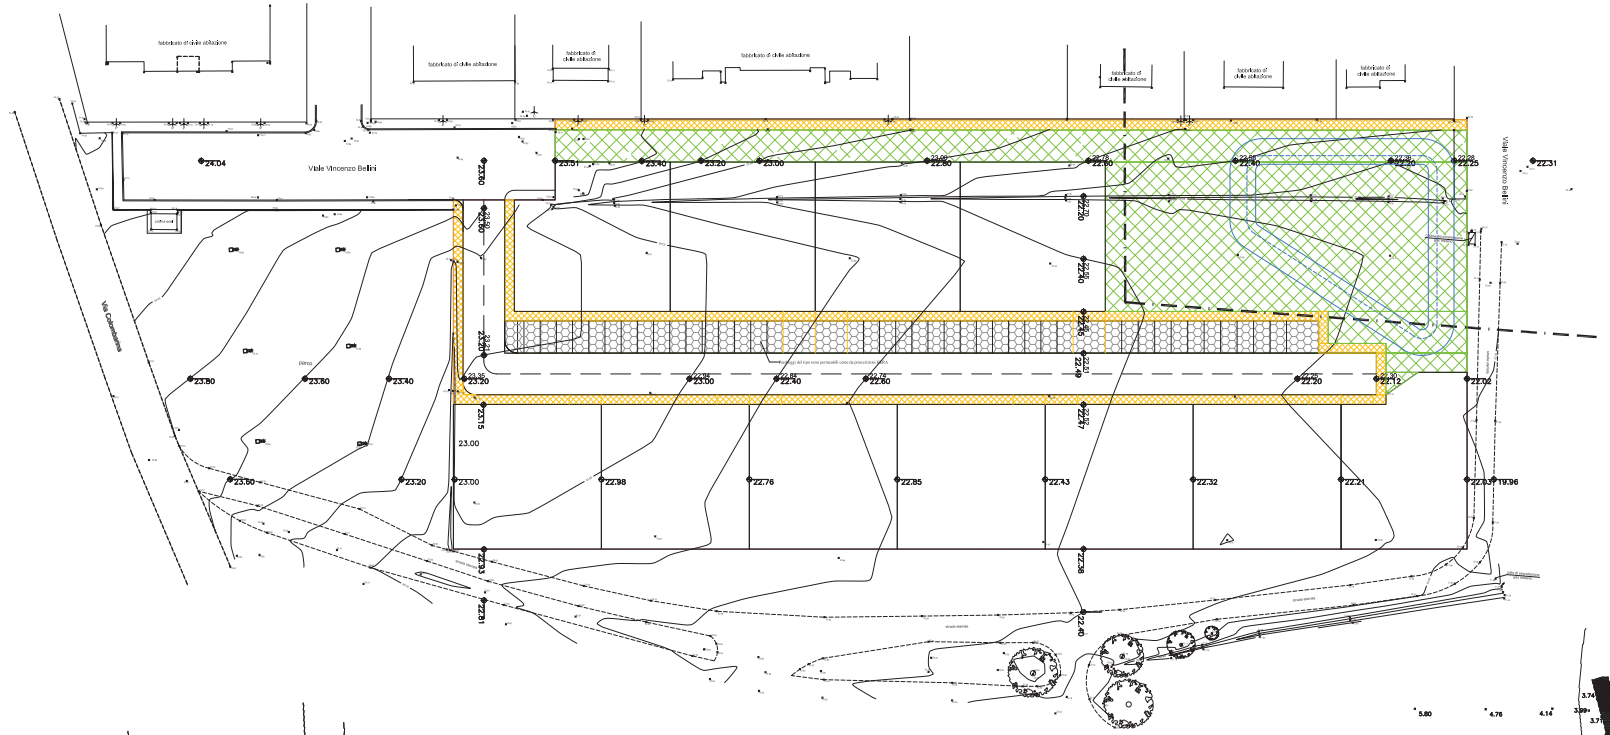

Nord

Via Rio Melo. Scala 1:250