

COMUNE di CORIANO

Provincia di Rimini

PIANO DI UTILIZZO DI INIZIATIVA PRIVATA
DENOMINATO PU P/22-S11 "COMPLETAMENTO RESIDENZIALE
DELL' URBANIZZAZIONE VIGNA DEL SOLE E VARIANTE VIARIA"

Tavola 11 : PLANIMETRIA ACQUEDOTTO CON PARTICOLARI COSTRUTTIVI E SEZIONI TIPO

Proprietà: SOC. BESANIGO SAS DI ACCIARRI RENZO & C.
SOC. AGRICOLA BESANIGO SNC DI ROSSI GRAZIELLA & C.

DISEGNO IN SCALE VARIE CORIANO IL 05 Febbraio 2015


| | | |
|---|-------------------------------------|---------------------------------|
| FIRME PROPRIETÀ | FIRMA E TIMBRO PROGETTISTA | FIRMA E TIMBRO DIRETTORE LAVORI |
| | TIMBRO UFFICIO REFERITI URBANISTICA | |
| VISTO UFFICIO D'IGIENE - USL 41 | TIMBRO COMMISSIONE EDILIZIA | |
| TIMBRO VIGILI DEL FUOCO | TIMBRO DI APPROVAZIONE | |
| Precedenti edilizi: Parere Preventivo Comune di Coriano n. 109/2011 del 18/05/2011 Parere Preventivo Comune di Coriano n. 453/2011 del 02/02/2012 Pareri Eni: Parere HERA n. 11225/1/2 del 04/12/2012 | | |

La Direzione Lavori non è ritenuta responsabile di eventuali opere eseguite prima del ritiro della planimetria. Autorizzazione o/o dell'avvenuta comunicazione dell'inizio lavori, siano esse parziali o meno con il presente elaborato.

PLANIMETRIA GENERALE

ZONIZZAZIONE PU P.Z.2-S11

SCALA 1:500

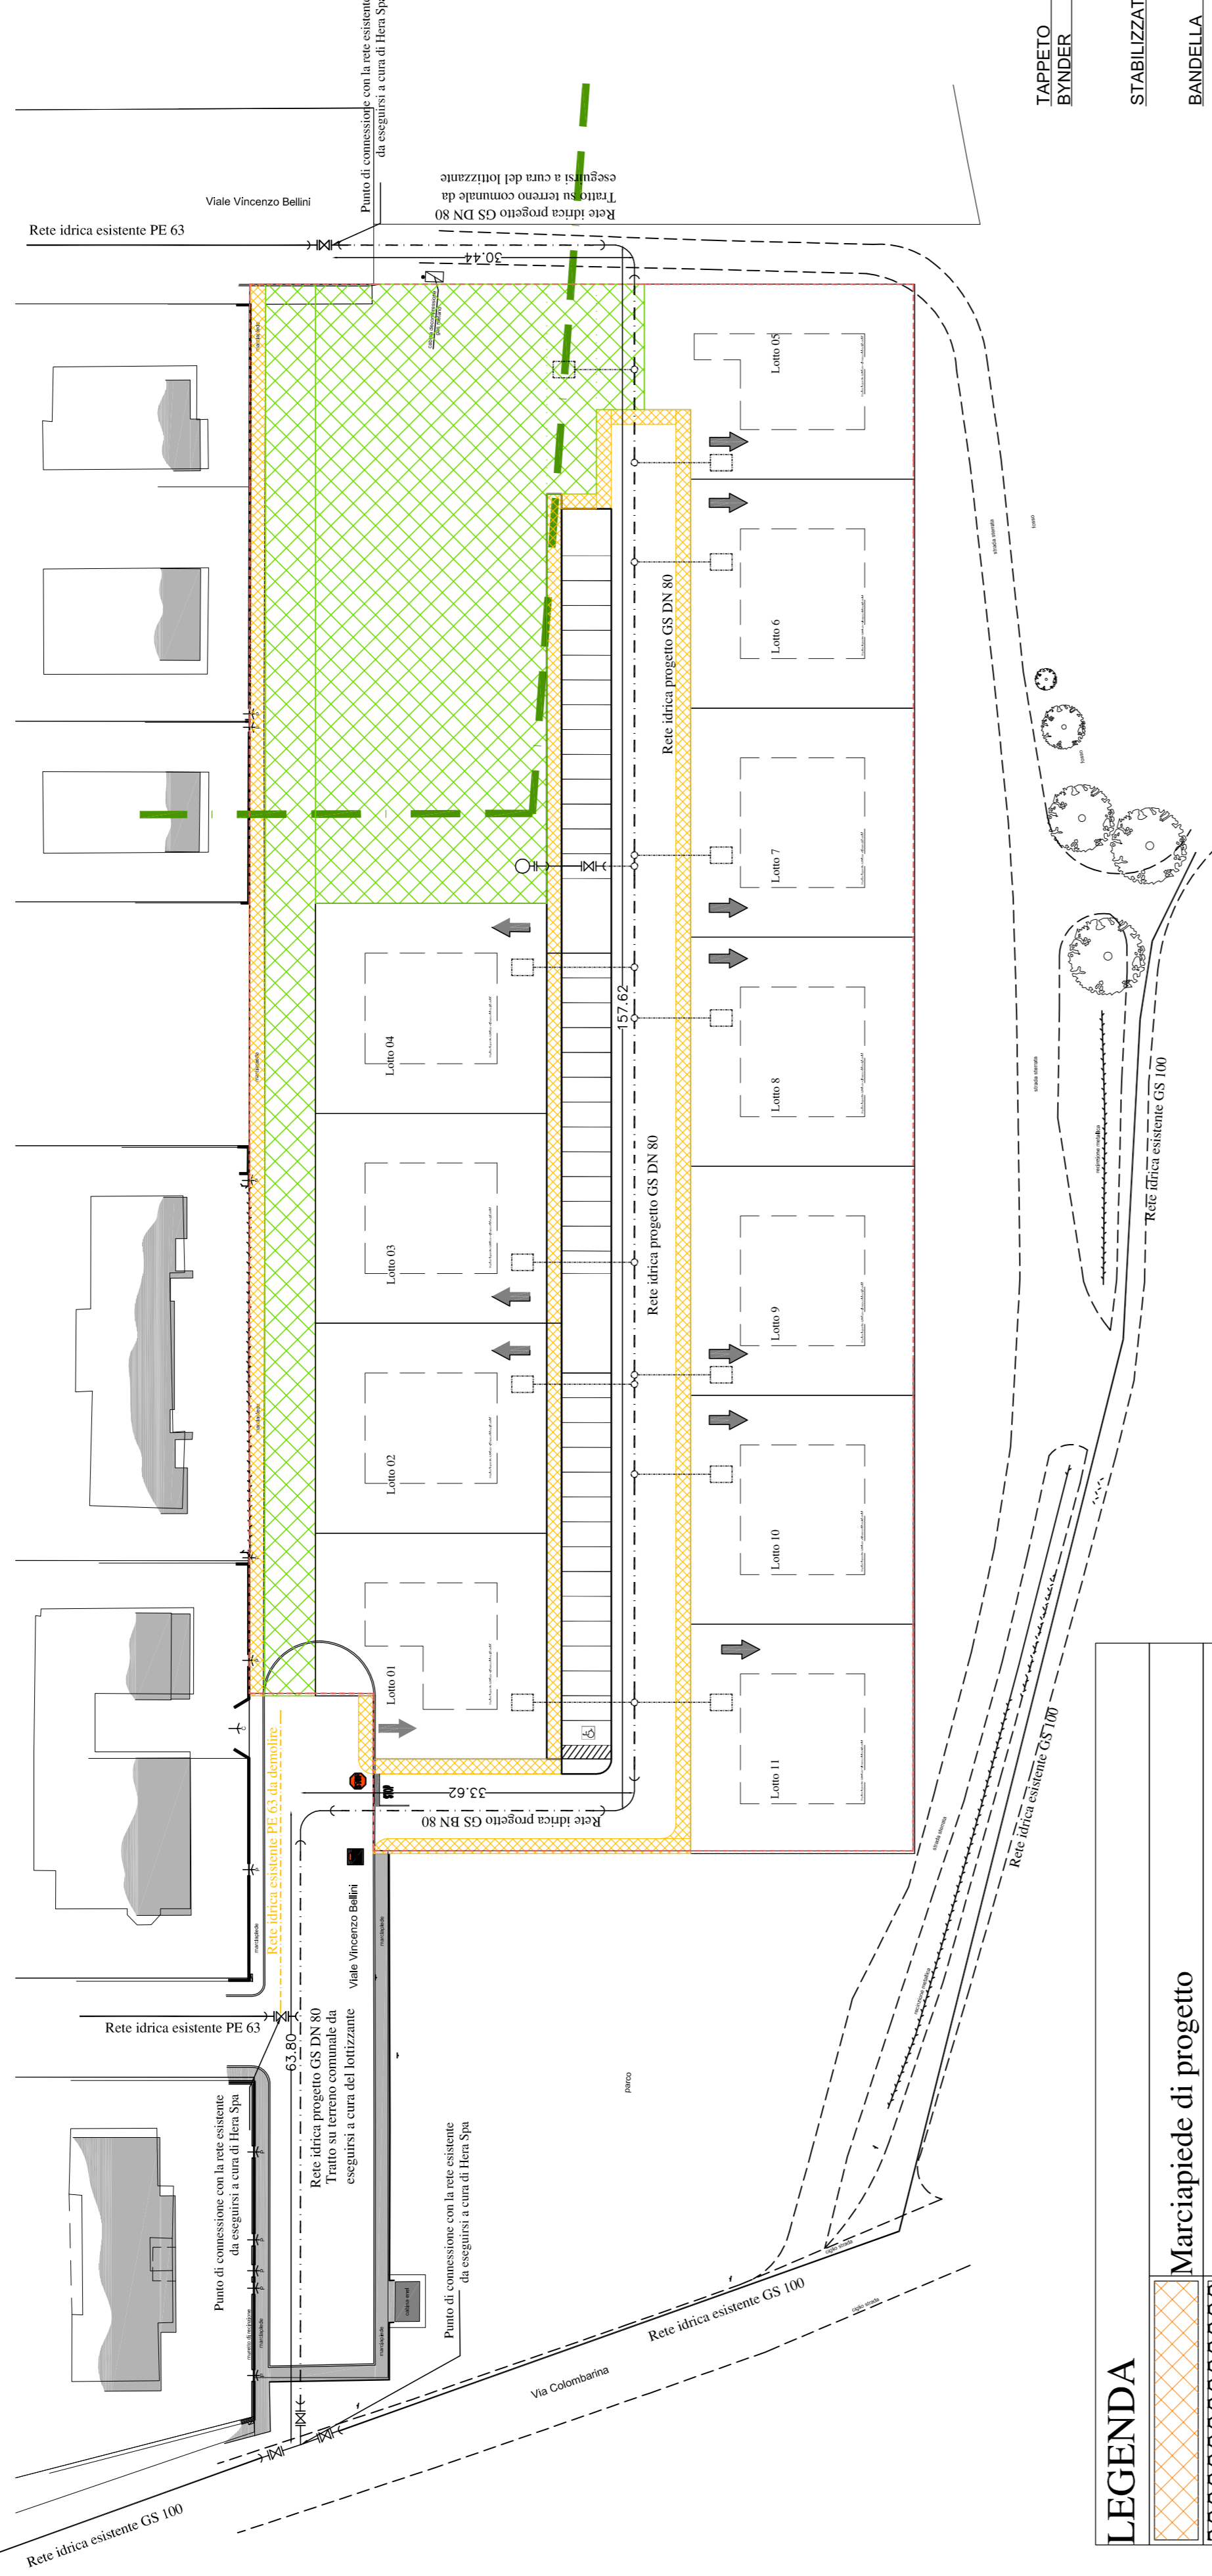

prima di iniziare le opere la ditta esecutrice dovrà prendere preventivi accordi con l'ufficio tecnico HERA acquedotto

| LEGENDA | |
|---------|---|
| | Marciapiedi di progetto |
| | Parcheggio pubblico di progetto |
| | Verde pubblico di progetto |
| | Limite di proprietà e di comparto |
| | Art. 97 Ambito territoriale del Marano |
| | Limite nuovo ciglio stradale Via Rio Melo |
| | Attuale limite Via Rio Melo |
| | Rete idrica esistente |
| | Rete idrica in progetto - GS DN 80 |
| | Allaccio ai lotti PEAD PE 100 PN 16 DE 63 |
| | Saracinesca |
| | Idrante soprassuolo DN 80 UNI 70 |
| | Curva in GS a bicchiere o a flangia |

Ai sensi dell' art. 18 DAL 279/2010 Regione Emilia Romagna

TABELLA SUPERFICI LOTTI


| Lotto | Sup. fondiaria | Sup. utile | H max |
|----------|----------------|-------------|----------|
| lotto 1 | 528,30 mq | 108 mq | 10,50 ml |
| lotto 2 | 526,35 mq | 108 mq | 10,50 ml |
| lotto 3 | 526,35 mq | 108 mq | 10,50 ml |
| lotto 4 | 526,35 mq | 108 mq | 10,50 ml |
| lotto 5 | 497,33 mq | 97,20 mq | 10,50 ml |
| lotto 6 | 520,00 mq | 103,50 mq | 10,50 ml |
| lotto 7 | 520,00 mq | 103,50 mq | 10,50 ml |
| lotto 8 | 520,00 mq | 103,50 mq | 10,50 ml |
| lotto 9 | 520,00 mq | 103,50 mq | 10,50 ml |
| lotto 10 | 520,00 mq | 103,50 mq | 10,50 ml |
| lotto 11 | 520,00 mq | 103,50 mq | 10,50 ml |
| TOTALE | 5.724,68 mq | 1.150,20 mq | |

RIPARTIZIONE FUNZIONALE E SUPERFICI.


| Legenda | Standard | PRG | Sup. di progetto | Verifica |
|---------|----------------------|-------------|---|-------------|
| | Verde Pubblico. | 2.100 mq | 2.195,79 mq | + 95,79 mq |
| | Parcheggi pubblici | 800 mq | 823,73 mq | + 23,73 mq |
| | Strade e marciapiedi | 1.500 mq | 1.633,08 mq | + 133,08 mq |
| | | | di cui marciapiedi | 552,04 mq |
| | Allargamento | 840 mq | 865,42 mq | + 25,42 mq |
| | Sup. fondiaria | 6.000 mq | 5.724,71 mq | - 275,29 mq |
| | Totale superfici | 11.240 mq | 11.242,79 mq | + 2,79 mq |
| | Sup. utile | 1.150,20 mq | 1.150,20 mq | 0 mq |
| | A (alberi) | 80/Ha | su area pubblica 44 su area privata 45 | |
| | Ar (arbusti) | 120/Ha | su area pubblica 66 su area privata 68 | |

Ai sensi dell' art. 18 DAL 279/2010
1420,00 *0,81= 1150,20 (art. 10 PRG.)


Collare di deriv./presa in corico (tipo BDN, DN 80 p 2", 2 1/2")
Volevo sottuolo o TE (tipo BDM, p 2", 2 1/2")

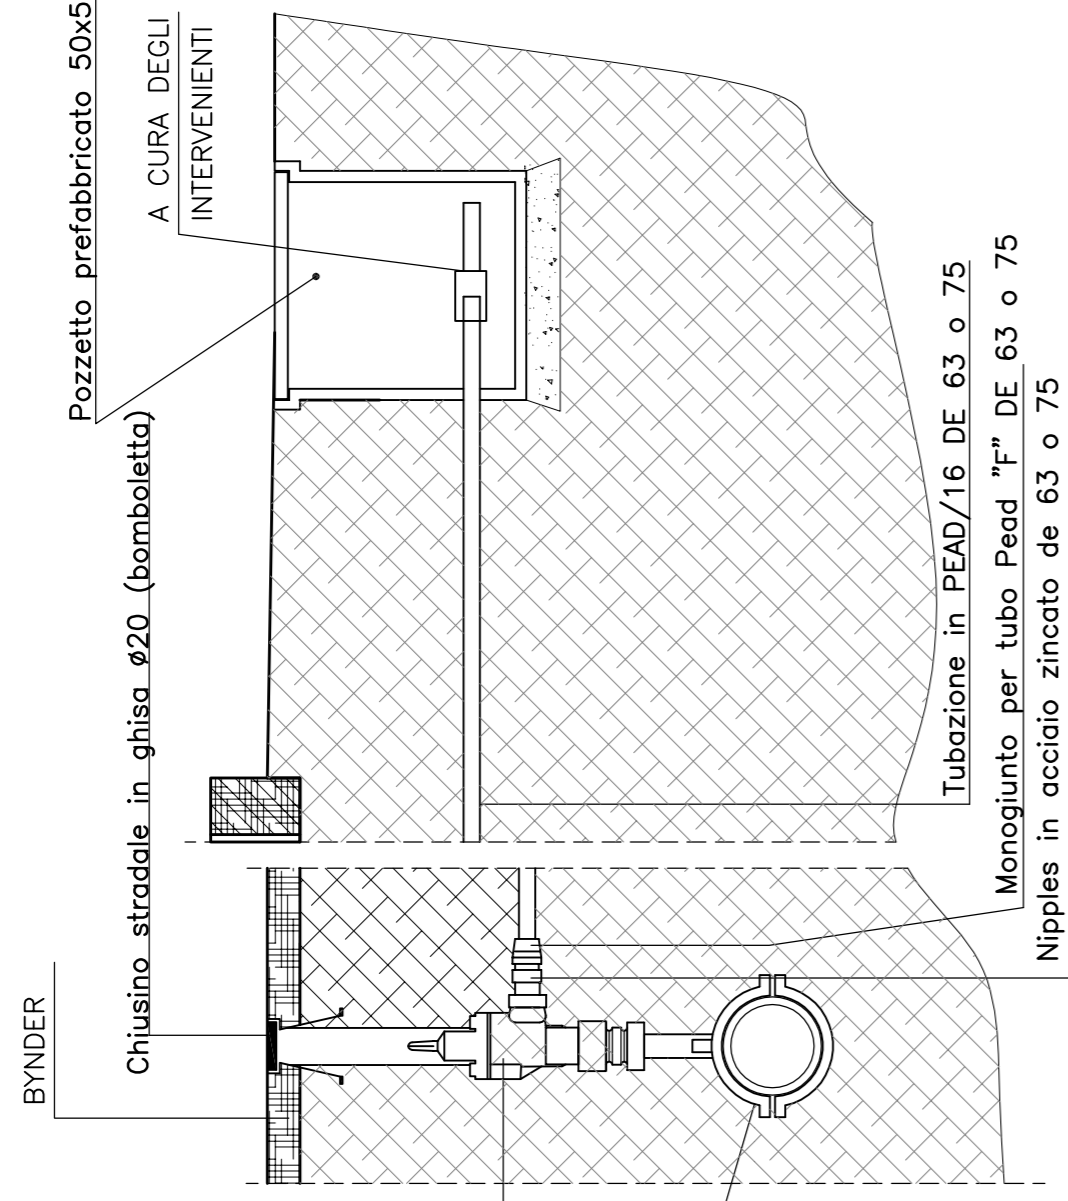


STACCHI, PRESA E POZZETTO PER PREDISPOSIZIONE ALLACIO ALLE UTENZE

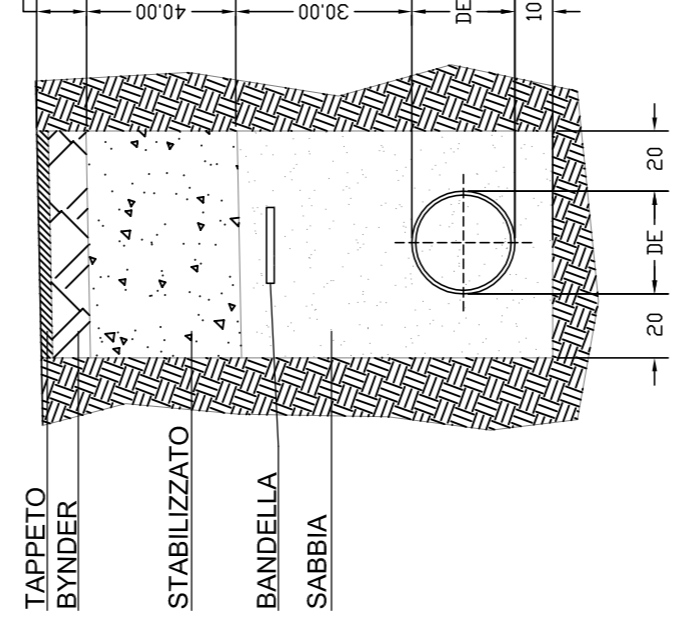

SEZIONE TIPO DI SCAVO IN SEDE STRADALE ASFALTATA

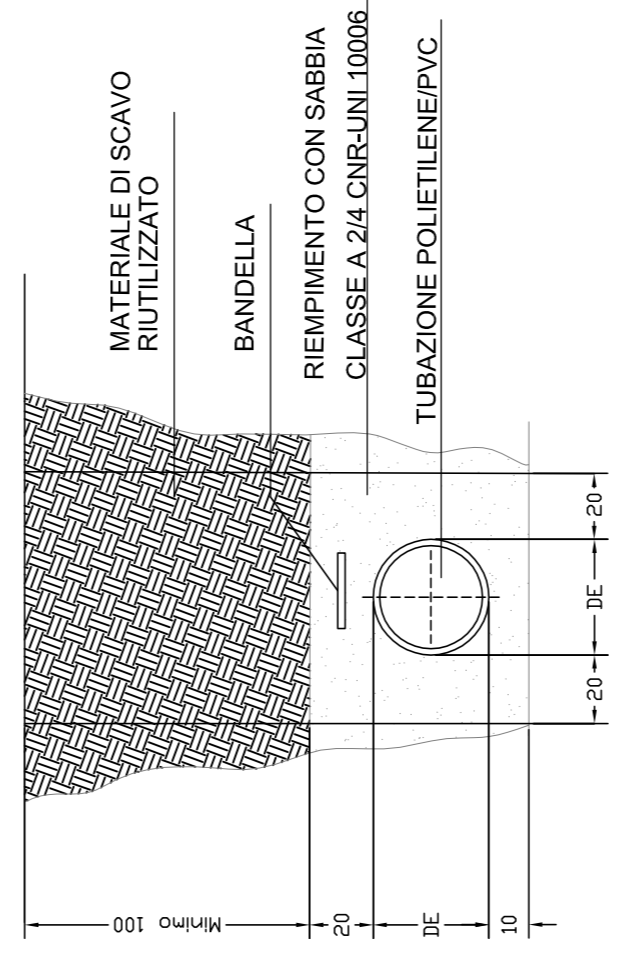

SEZIONE TIPO DI SCAVO PER CONDOTTE POSATE SU TERRA

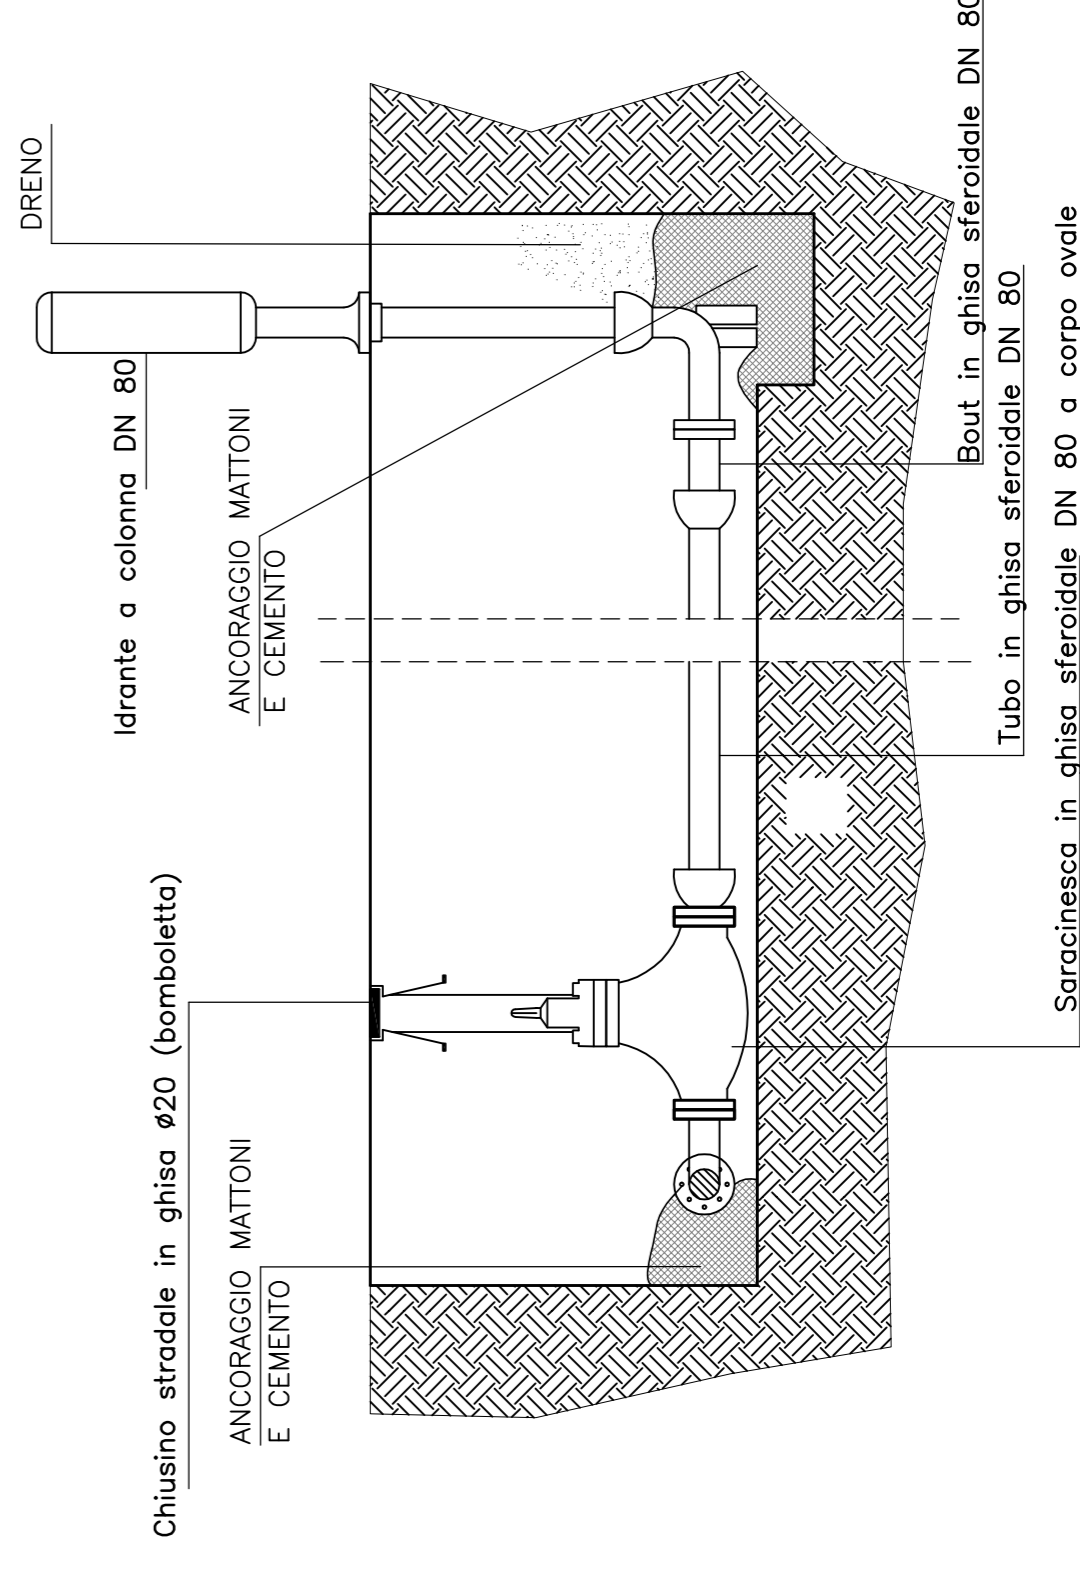

SCHEDA MONTAGGIO
IDRANTE A COLONNA DN 80 mm