


SOVRAPPOSIZIONE Scala 1:200

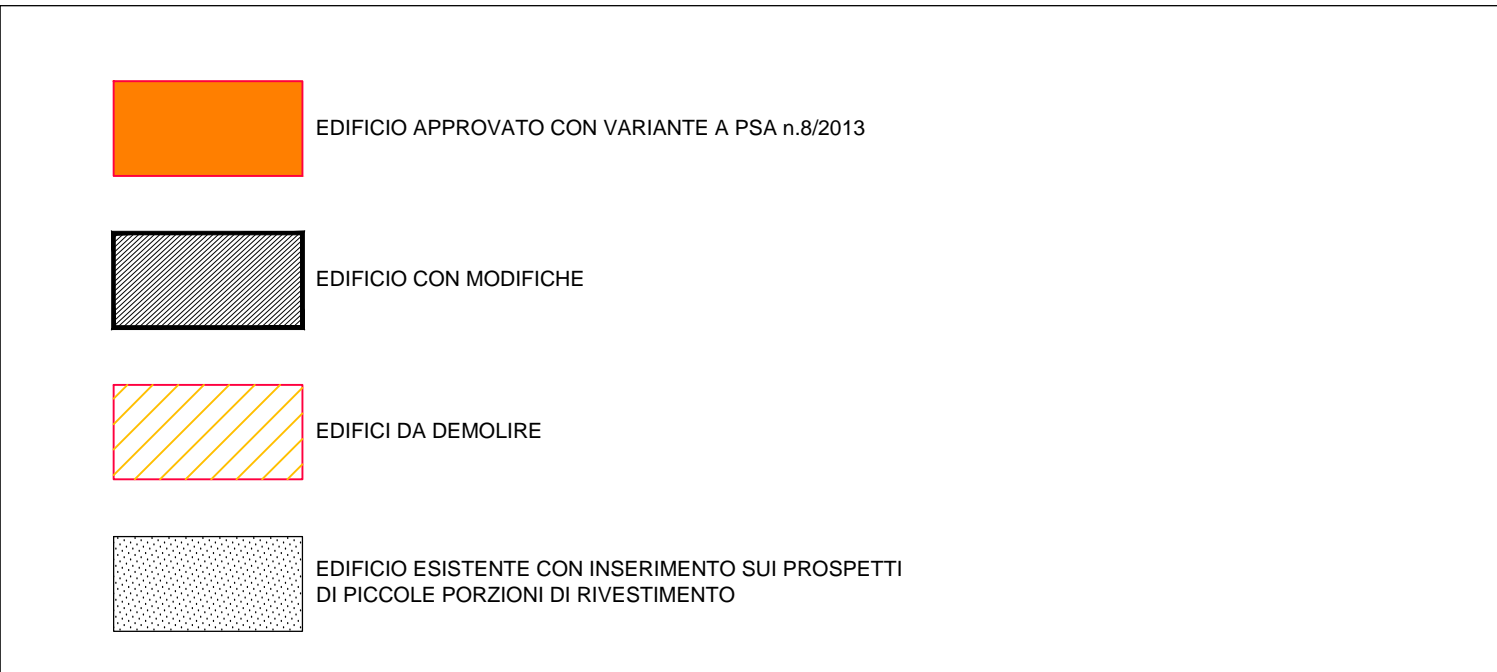

CANTINA DEI COLLI ROMAGNOLI

SOC. COOP. AGRICOLA

PIANO DI SVILUPPO AZIENDALE

Via Cella 7/A
CORIANO (RN)

PROGETTO URBANISTICO			
PROGETTO			
PLANIMETRIA GENERALE SOVRAPPOSIZIONE		Enti	
		Il Direttore Tecnico Dot. Ing. Gianluigi Venerandi	
Progettisti e Collaboratori Settore Architettura: Dott. Arch. Piero Zani Geom. Simona Martini Settore Geologia: Geol. Claudio Faleco Settore Impianti: Dott. Ing. Enrico Marini		Responsabile Coordinamento Generale di Progetto Arch. Piero Zani	
		Responsabile Progetto Architettonico Arch. Piero Zani	
		Controllo Qualità Progetto Arch. Piero Zani	
		Coordinamento Informatico Per. Ing. G. Giovannetti	
14/04/2014 24/02/2014 Rev. 000		Aggiornamento richiesto dal Comune Emissione Decisione/Motivazione	
		S. Martini P. Zani Verificato	
		S. Martini P. Zani Approvato	
Elaborato: PP.U 003		Scala: 1:200	
N. Repertorio: 2010-0074			