



COMUNE DI CORIANO
PROVINCIA DI RIMINI

P.R.G. '97

testo unico coordinato-2014

P.R.G. '97-Variante generale approvata con delibera di G.P. n. 154 del 29/07/2003 (B.U.R. del 03/09/03 al n. 130)

Presenza Varianti speciali:

- 1) Variante Rotatorie S.P.31- Scaricalasino - PP11 - 1/15 Plane delib. di C.C. n. 2 del 09/02/04;
- 2) Variante 2003 approvata con deliberazione G.P. n. 232 del 12/10/2004
- 3) Variante Scuola Americana approvata con deliberazione C.C. n. 62 del 04/11/2004
- 4) Variante 2004 approvata con deliberazione C.C. n. 11 del 11/04/2005
- 5) Var. Ampl. area ind. di Cerasolo AUSA per acc. attività - delib. di G.P. n. 187 del 09/08/2005
- 6) Variante 2005 approvata con deliberazione G.P. n. 106 del 20/06/2006
- 7) Variante Normativa e perimetri PUA approvata con deliberazione C.C. n. 74 del 12/12/2006
- 8) Variante 2006 approvata con deliberazione C.C. n. 66 del 22/11/2007
- 9) Variante art. 81 zone "G2" parch. pubblici P2. appr. con delib. C.C. n. 71 del 17/12/2007
- 10) Variante Normativa e Aggiornamento Tavole appr. con delib. C.C. n. 21 del 26-03-2009
- 11) Var. Correzione err. mat. zona D0 Colombarina appr. con delib. C.C. n. 40 del 05-05-2008
- 12) Variante PUA P.Z.7 -scheda S2 appr. con delib. C.C. n. 63 del 17-08-2009
- 13) Variante normativa art.108 elettrodotti appr. con delib. C.C. n. 81 del 23-11-2009
- 14) Variante 2008 approvata con delib. C.C. n. 05 del 25-02-2010
- 15) Variante Presa d'atto Tav. D-PTCP 2007 approvazione delib. C.C. n. 68 del 28/09/2010
- 16) Var. Aree di propr. Comunale loc. Coriano - Colombarina delib. C.C. n. 101 del 14/12/2010
- 17) Var. Cavalcavia -A 14- Colombarina e art. 59 sottoz. D6 decreto C.C. n. 49 del 30/11/2011
- 18) Var. Valorizzazione Aree di Proprietà Comunali decreto C.C. n. 9 del 02/02/2012
- 19) Var. Riclassif. e ripar. frana quiesc. Capoluogo decreto C.C. n. 8 del 02/02/2012
- 20) Var. Riclassif. e ripar. frana quiesc. San Patrignano decreto C.C. n. 8 del 02/02/2012
- 21) Var. Riclassif. e ripar. frana quiesc. Via Monte delibera di C.C. n. 16 del 08/08/2012
- 22) Var. Riclassif. frana quiesc. dep. Cerasolo Via Leopardi-Rigardara C.C. n. 34 del 30/10/2012
- 23) Var. Riconc. Prod. Raibano delibera G. P. n. 156 del 13/07/2004
- 24) Var. "Zona industriale di "Raibano" appr. Decreto Pres. Provincia n. 11 del 11/05/10 (Apea)
- 25) Variante normativa Adeguamenti definizioni 279/2010 appr. del. C.C. n. 94 del 10/12/2014

OSPEDALETTO

Tavola:

P.Z.8

Scala:

1:2000

Presenza d'atto

C.C. n. _____

del _____


Responsabile Area Governo del Territorio:

Arch. Danilo Donati

Progettista:
Arch. Danilo Donati

Collaboratori:
Geom. Massimo Ghinelli

Testo unico elaborato dall'ufficio Urbanistica Comune di Coriano

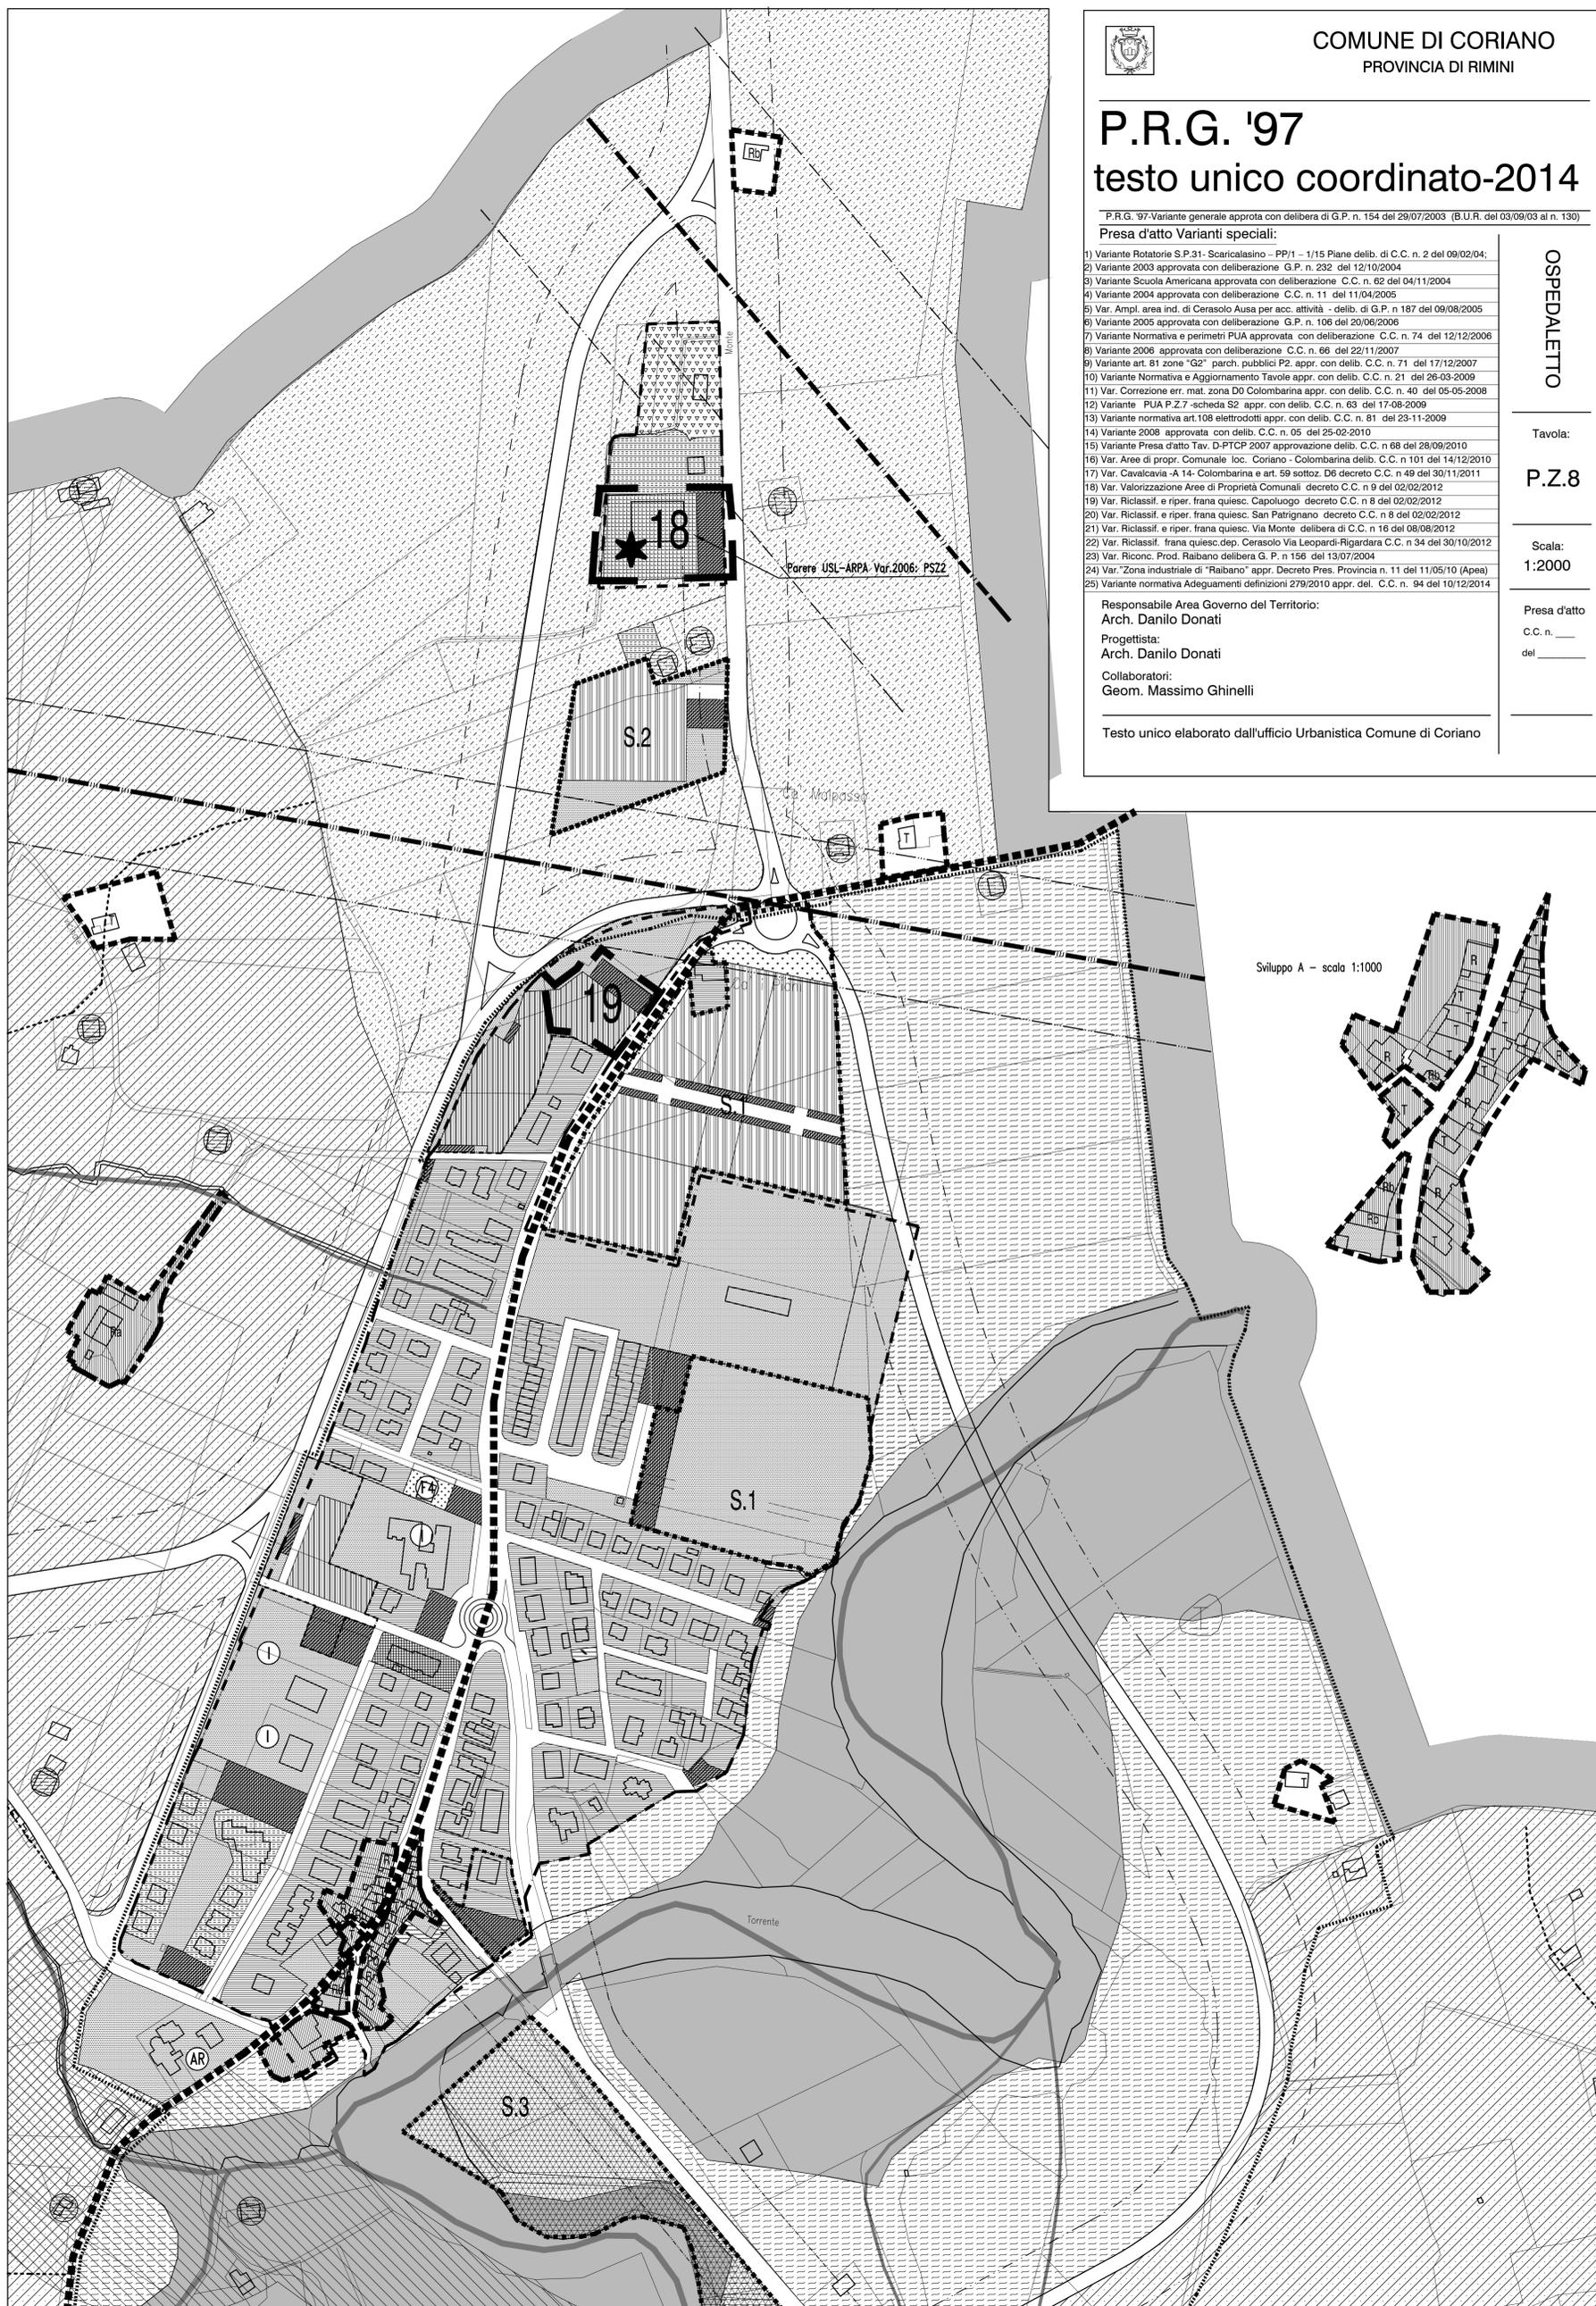

Sviluppo A - scala 1:1000

