


# 1 P<sub>9</sub> R<sub>9</sub> G<sub>7</sub>


**Tav. P.S.A. 1 Nord-Ovest**  
 (scala 1:5000)

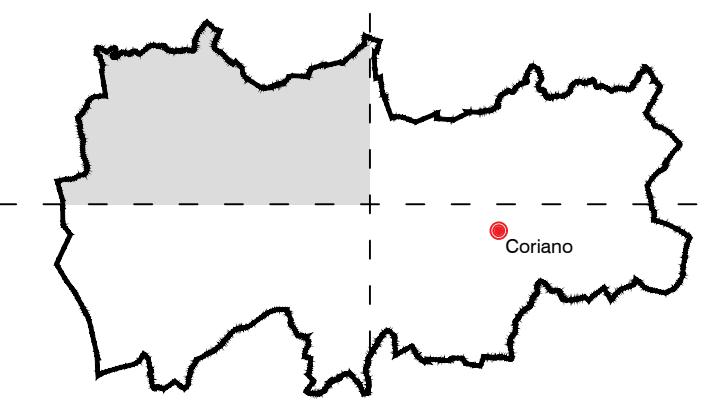

Stesura coordinata approvata con delibera n. 235 del 23/05/2022 a seguito della variante specifica n. 28

**LEGENDA**

- Confine Comunale
- VINCOLI**  
 Sistema del patrimonio paesaggistico-ambientale
  - Corsi d'acqua (Art. 87)
  - Aree escandali (Art. 88)
  - Invasi e bacini (Art. 90)
  - Sistema dei canali (Art. 92)
  - Percorsi ciclopedonali e percorsi tipici di interesse ambientale (Art. 96)
  - Viabilità panoramica (Art. 98)
- Infrastrutture tecnologiche**
  - Linee elettriche a 15 Kv e fasce di rispetto (Art. 108)
- Vincolo Aeroportuale**
  - OHS** Superficie Orizzontale Esterna OHS (Art. 107)
    - Forature Superficie Orizzontale Esterna OHS (Art. 107)
  - CS** Superficie Conica CS (Art. 107)
    - Forature Superficie Conica CS (Art. 107)
    - curve di livello Superficie Conica (pendenza 5%)
  - IHS** Superficie Orizzontale Interna IHS (Art. 107)
    - Forature Superficie Orizzontale Interna IHS (Art. 107)
  - Localizzazione delle antenne per la telefonia mobile
  - Ripetito delle antenne per la telefonia mobile mt 200 (Art. 107)

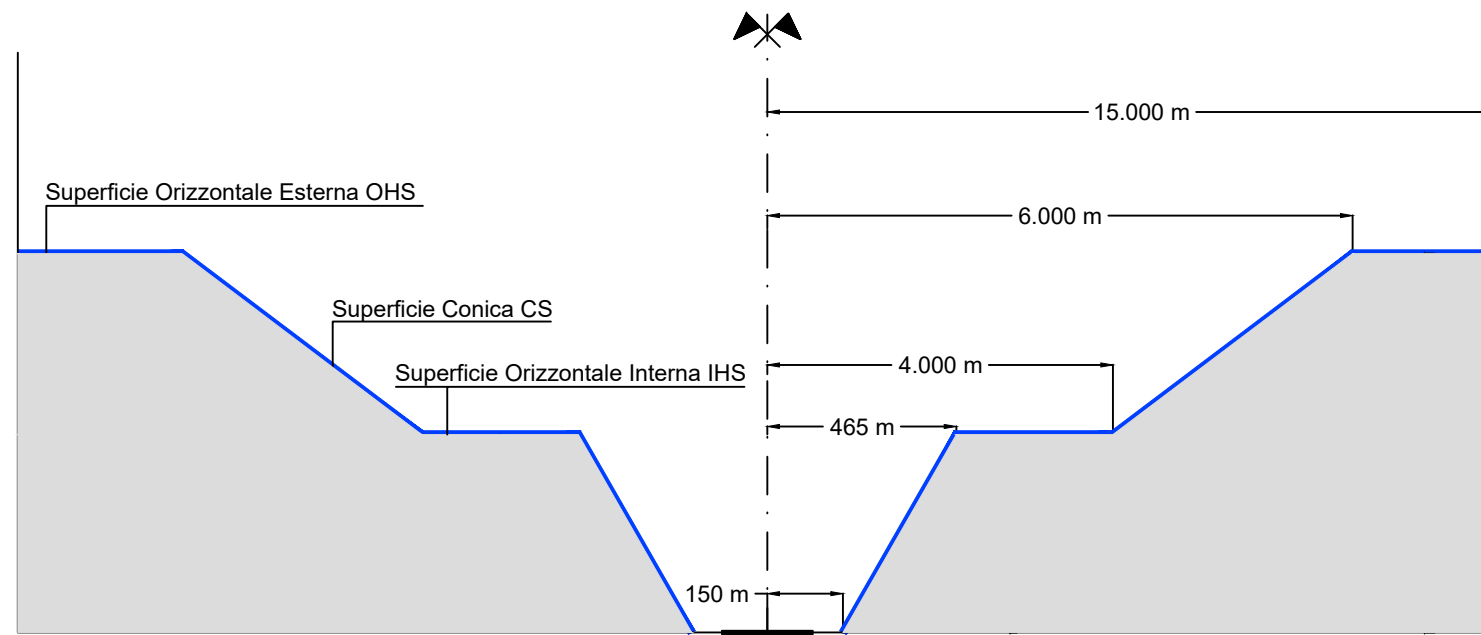

Sezione schematica delle superfici di limitazione degli ostacoli Art. 107 Vincolo militare e aeroportuale.

