




# COMUNE DI CORIANO

PROVINCIA DI RIMINI

# PRG

## Tav. P.Z. 2 S. Andrea in Besanigo

(scala 1:2000)

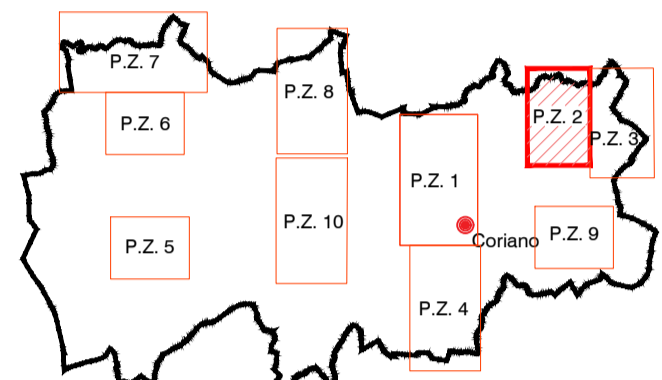

Sisura coordinata approvata con determina n. 235 del 23/05/2022 a seguito della variante specifica n. 28

### AMBITI URBANI CONSOLIDATI

Zone territoriali omogenee "B": zone edificate a destinazione residenziale e/o mista

- B0** Tessuti consolidati saturi (Art. 40)
- BOV** Tessuti consolidati saturi in Art. 22 P.T.C.P. (Art. 40 bis)
- B1** Tessuti consolidati a destinazione residenziale e/o mista di riqualificazione (Art. 41)
- B2** Tessuti consolidati a destinazione residenziale e/o mista di completamento (Art. 42)
- B3** Tessuti edificati a destinazione residenziale a bassa densità (Art. 43)
- BV** Aree destinate a verde privato (Art. 44 bis)

### AMBITI DI TRASFORMAZIONE URBANISTICA

Zone territoriali omogenee "C": nuovi insediamenti urbani a destinazione residenziale e/o mista

- CD** Piani urbanistici attuativi in corso di realizzazione (Art. 48)
- C1** Zone di espansione a destinazione residenziale e/o mista da attuarsi con PU (Art. 49)
- C2** Zone di espansione a destinazione residenziale e/o mista da attuarsi con PUA (Art. 50)

Zone territoriali omogenee "D": insediamenti a prevalente destinazione produttiva e/o commerciale

- D0** Piani attuativi in corso di realizzazione (Art. 53)
- D1** Tessuti consolidati a destinazione produttiva e/o commerciale di riqualificazione (Art. 54)
- D2** Tessuti consolidati a destinazione produttiva e/o commerciale di completamento (Art. 55)
- D3** Zone di espansione a destinazione produttiva e/o commerciale da attuarsi con PU (Art. 56)
- D4** Zone di espansione a destinazione produttiva e/o commerciale da attuarsi con PUA (Art. 57)
- D5** Zone produttive per distributori di carburante (Art. 58)
- D6** Edifici a destinazione produttiva in contesto ambientale (Art. 59)
- D7** Aree attrezzate per maneggi, ippodromi e pesca sportiva (Art. 59 bis)
- D8** Ambito di riconcentrazione attività produttive di Raibano (Art. 59 quater, All. B Scheda 85, Art. 6)
- Plattforma rifiuti Raibano (All. B Scheda 85, Art. 6)



Art. 59 ter - Ambiti a destinazione commerciale di rilevanza sovrazonale

### AMBITI TERRITORIALI EXTRAURBANI

Zone territoriali omogenee "E": zone destinate ad usi agricoli

- E1** Zone agricole normali (Art. 62)
- E2** Zone agricole di salvaguardia criteri e norme generali (Art. 65)

### SISTEMA DELLE ATTREZZATURE, DEI SERVIZI E DELLE INFRASTRUTTURE

Zone territoriali omogenee "F": zone destinate ad attrezzature pubbliche di interesse generale

- F** Attrezzature pubbliche in genere (Art. 68)
  - F1** Attrezzature e presidi sanitari (Art. 70)
  - F2** Formazione superiore (Art. 71)
  - F3** Presidi militari e di ordine pubblico (Art. 72)
  - F4** Attrezzature pubbliche comunali e sovrazonali (Art. 73)
  - F5** Impianti sportivi (Art. 74)
  - F5(c)** Impianti sportivi coperti (Art. 74)
  - F5(s)** Impianti sportivi scoperti (Art. 74)
  - F6** Cimiteri (Art. 75)
  - F7** Impianti tecnologici (Art. 76)
  - F9** Aree per emergenze e protezione civile (Art. 76)

Zone territoriali omogenee "G": zone destinate a servizi, spazi pubblici, verde pubblico e parcheggi

- G1** Attrezzature in genere verde, parcheggi, scuole, luoghi di culto, P.A., etc. (Art. 79)
  - G1(ac)** Attrezzature civiche (Art. 80)
  - G1(ar)** Attrezzature religiose (Art. 80)
  - G1(al)** Attrezzature per l'istruzione (Art. 80)
- G2** Zone G2 Parcheggi pubblici (Art. 81)
- G3** Zone G3 Verde pubblico attrezzato (Art. 82)
- G4** Zone G4 Aree verdi di filtro e di collegamento (Art. 83)

\* Ambiti che a seguito di varianti specifiche richiedono la verifica di corresponsione del contributo straordinario ex art. 16 comma 4 lett. D-ter DPR 380/01

### LEGENDA

- Confine Comunale
- Perimetro del territorio urbanizzato
- Ambiti territoriali non pianificati dalla Variante Generale (Art. 1 - 125)
- Perimetro dei PUA (Art. 112) e relativa numerazione scheda appendice normativa
- Perimetro dei PU (Art. 113) e relativa numerazione scheda appendice normativa
- Perimetro dei PUA che non hanno attuato gli obblighi convenzionali (Art. 9 comma 7)
- Ambiti di recupero e di riqualificazione urbana, territoriale, ambientale**
  - Area urbana di Cerasolo Ausa (Art. 84)
  - Ambito Territoriale del Parco del Marano - Pirogello di tutela recupero e valorizzazione (Art. 97)
  - Ambito di Recupero e Qualificazione Ambientale del Marano (Art. 84)
- VINCOLI**
- Sistema del patrimonio paesaggistico-ambientale**
  - Aree esondabili (Art. 88)
  - Zone di tutela dei caratteri ambientali dei corsi d'acqua (Art. 89)
  - Zone di particolare interesse paesaggistico-ambientale (Art. 91)
  - Zone di tutela e ricomposizione del verde di filtro e di connessione (Art. 96 bis)
  - Invasi e bacini (Art. 90)
  - Sistema dei canali (Art. 92)
  - Ambiti ove è esclusa ogni edificazione (Art. 43 comma 3, punto 3.)
  - Percorsi pedonali nel capoluogo (Art. 123)
- Infrastrutture per la viabilità**
  - Sedi stradali e fasce di rispetto (Art. 77 e 105)
  - Fasce per l'adeguamento viario della Superstrada Rimini-San Marino (Art. 105)
  - Fascia di salvaguardia per la circonvallazione di Coriano (Art. 105)
  - Fascia di salvaguardia per la circonvallazione di Ospedaletto (Art. 105)
- Fasce di rispetto e vincoli di rispetto**
  - Fasce di rispetto Cimiteriale (Art. 106)
- Infrastrutture tecnologiche**
  - Linee elettriche a 132 Kv e fasce di rispetto (Art. 108)
  - Linee elettriche a 220 Kv e fasce di rispetto (Art. 108)
  - Linee elettriche a 380 Kv e fasce di rispetto (Art. 108)
- AMBITI URBANI CONSOLIDATI**
- Zone territoriali omogenee "A": zone storiche, zone culturali ambientali**
  - Delimitazione delle Zone Omogenee "A" (Art. 30)
  - Unità urbanistiche ed edilizie sparse (Art. 30) e Corti coloniche di interesse storico - testimoniale (Art. 104)
- Categorie di tutela e di intervento sugli edifici**
  - S** "A1" Tutela integrale - Intervento di Restauro scientifico (Art. 33)
  - Ra** "A2.1" Tutela con risanamento - Intervento di restauro e risanamento conservativo di tipo A (Art. 34)
  - Rb** "A2.2" Tutela con ripristino e ristrutturazione - Intervento di restauro e risanamento conservativo di tipo B (Art. 34)
  - T** "A2.3" Tutela con ripristino e ristrutturazione - Intervento di ripristino tipologico (Art. 34)
  - R** "A3" Riqualificazione mediante ristrutturazione e/o sostituzione edilizia - Intervento di ristrutturazione edilizia (Art. 35)
  - Re** "A3" - Riqualificazione mediante ristrutturazione e/o sostituzione edilizia - Intervento di ripristino edilizio (Art. 35)
  - Ru** "A4" - Riqualificazione mediante ristrutturazione urbanistica - Intervento di ristrutturazione urbanistica (Art. 36)
  - D** Intervento di demolizione senza ricostruzione

