


Planimetrico di progetto

Legenda indicazioni planimetriche


- Perimetro catastale fig. 19 part. (178, 180, 483, 488) = mq 4543
 - Perimetro superficie fondiaria reale = mq. 4249,30
 - Perimetro territorio Urbanizzato - delimitazione P.R.G.
 - Fabbricato da demolire ex "Casa Santa Maria"
 - Nuovo edificio parte seminterrata
 - Nuovo edificio parte fuori terra
 - Superficie P1
 - Superficie P2
-
- Alberi esistenti n. 36 (interni alla zona F1)
 - Alberi da abbattere n. 42
 - Alberi di progetto (n. 5 Pteris dulcis + n. 3 Abies) n. 8
 - Siepi di progetto

Rev	Data	Descrizione emissione	Redatto	Verificato	Approvato	Verificato	Approvato
01							
02	25/05/2015	Integrazione ufficio tecnico (muro contenimento)					
03	23/12/2014	Integrazione Ausl					
04	16/10/2014	Integrazione ufficio tecnico					
05	04/06/2014	emissione					

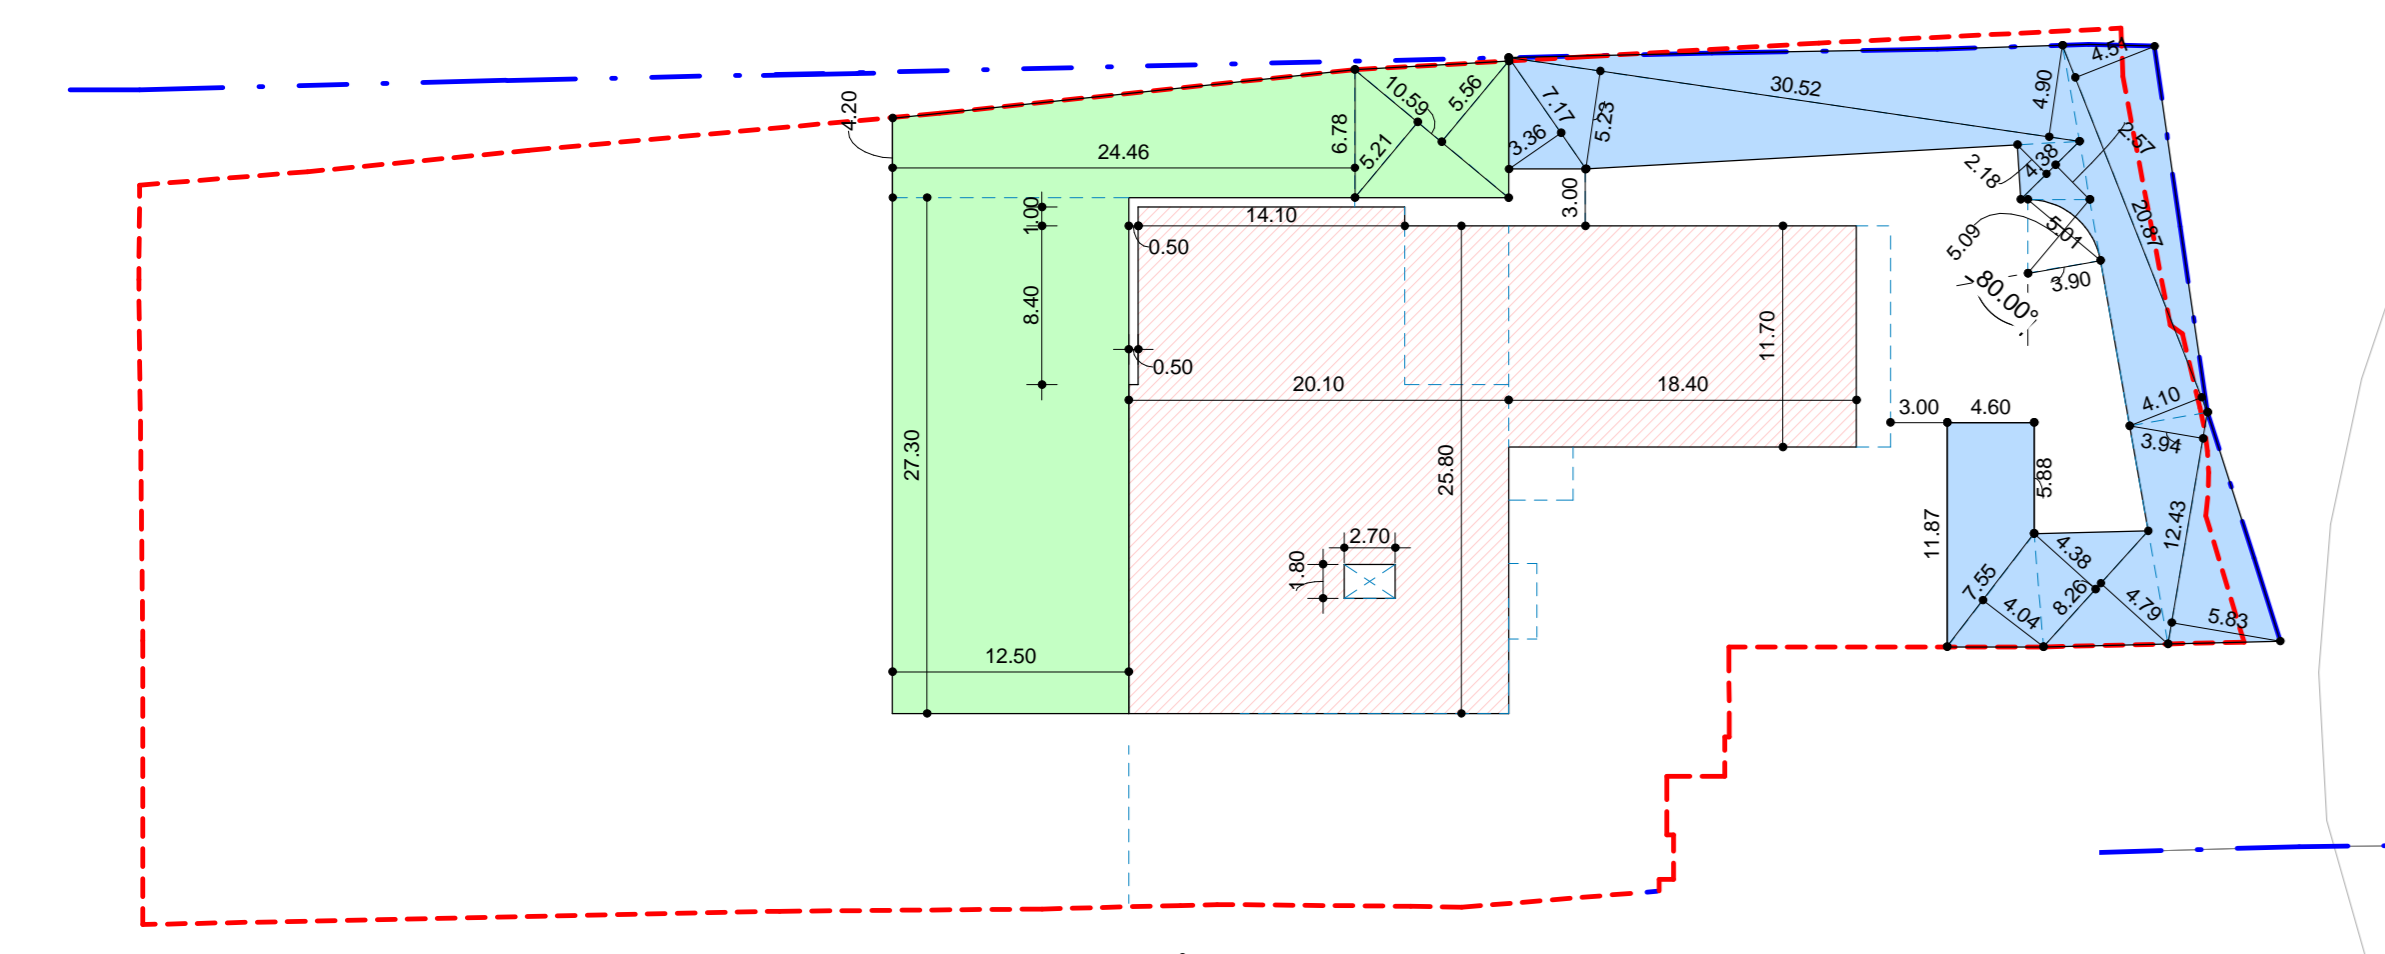

s.f. destinaz. F1	mq. 4249,30
Superficie edificabile s.f. (0,6mq/mq)	mq. 2549,58
S.U. (equivalente) art.2 bis/2 R.U. Comune Coriano	
semit. 20,10x25,80+14,10x1,00+18,40x11,70-0,50x5,40-2,70x1,80=	mq. 738,90
terra 20,10x17,40+20,20x11,80+3,40x2,80+1,50x3,90+1,55x2,90+5,85+2,80+5,25+5,50x3,95+2,70x1,80+2,50x5,90=	mq. 588,18
primo 14,60x17,40+2,40x3,90+1,55x2,90+5,85+2,90+5,25+3,30+2,70x1,80+2,30x8,20=	mq. 304,11
Totale	mq. 1631,19
S.U. DI PROGETTO DA DESTINARE P.1. parcheggio privato	
dotazione 10/35 SU	1631,19 x 10/35 = mq. 466,05
12,50x27,30+16,78+4,20/2x24,46+10,59x5,21+2+10,59x5,56=	mq. 532,56
S.U. DI PROGETTO DA DESTINARE P.2. parcheggio pubblico	
dotazione 1mq/4mq SU	1631,19/4 = mq. 407,79
7,17 x 3,36+30,52x(5,23+4,90)+20,87x(4,51+4,10)+2+12,43x(3,94+5,03)+4,820x(4,38+4,79)+7,55x(4,04+4,60x(11,87+5,88)+15,09x5,01+2+(3,90x3,90x3,14)+80x60=	mq. 413,28
S.O. sup. coperta	20,10x25,80+14,10x1,00+0,50x6,40+20,20x11,80+3,40x2,80+1,50x3,90= mq. 782,21
alberi 1/100 mq	(4249,30 - 782,21) / 100 = n. 35

Scheda sinottica di progetto

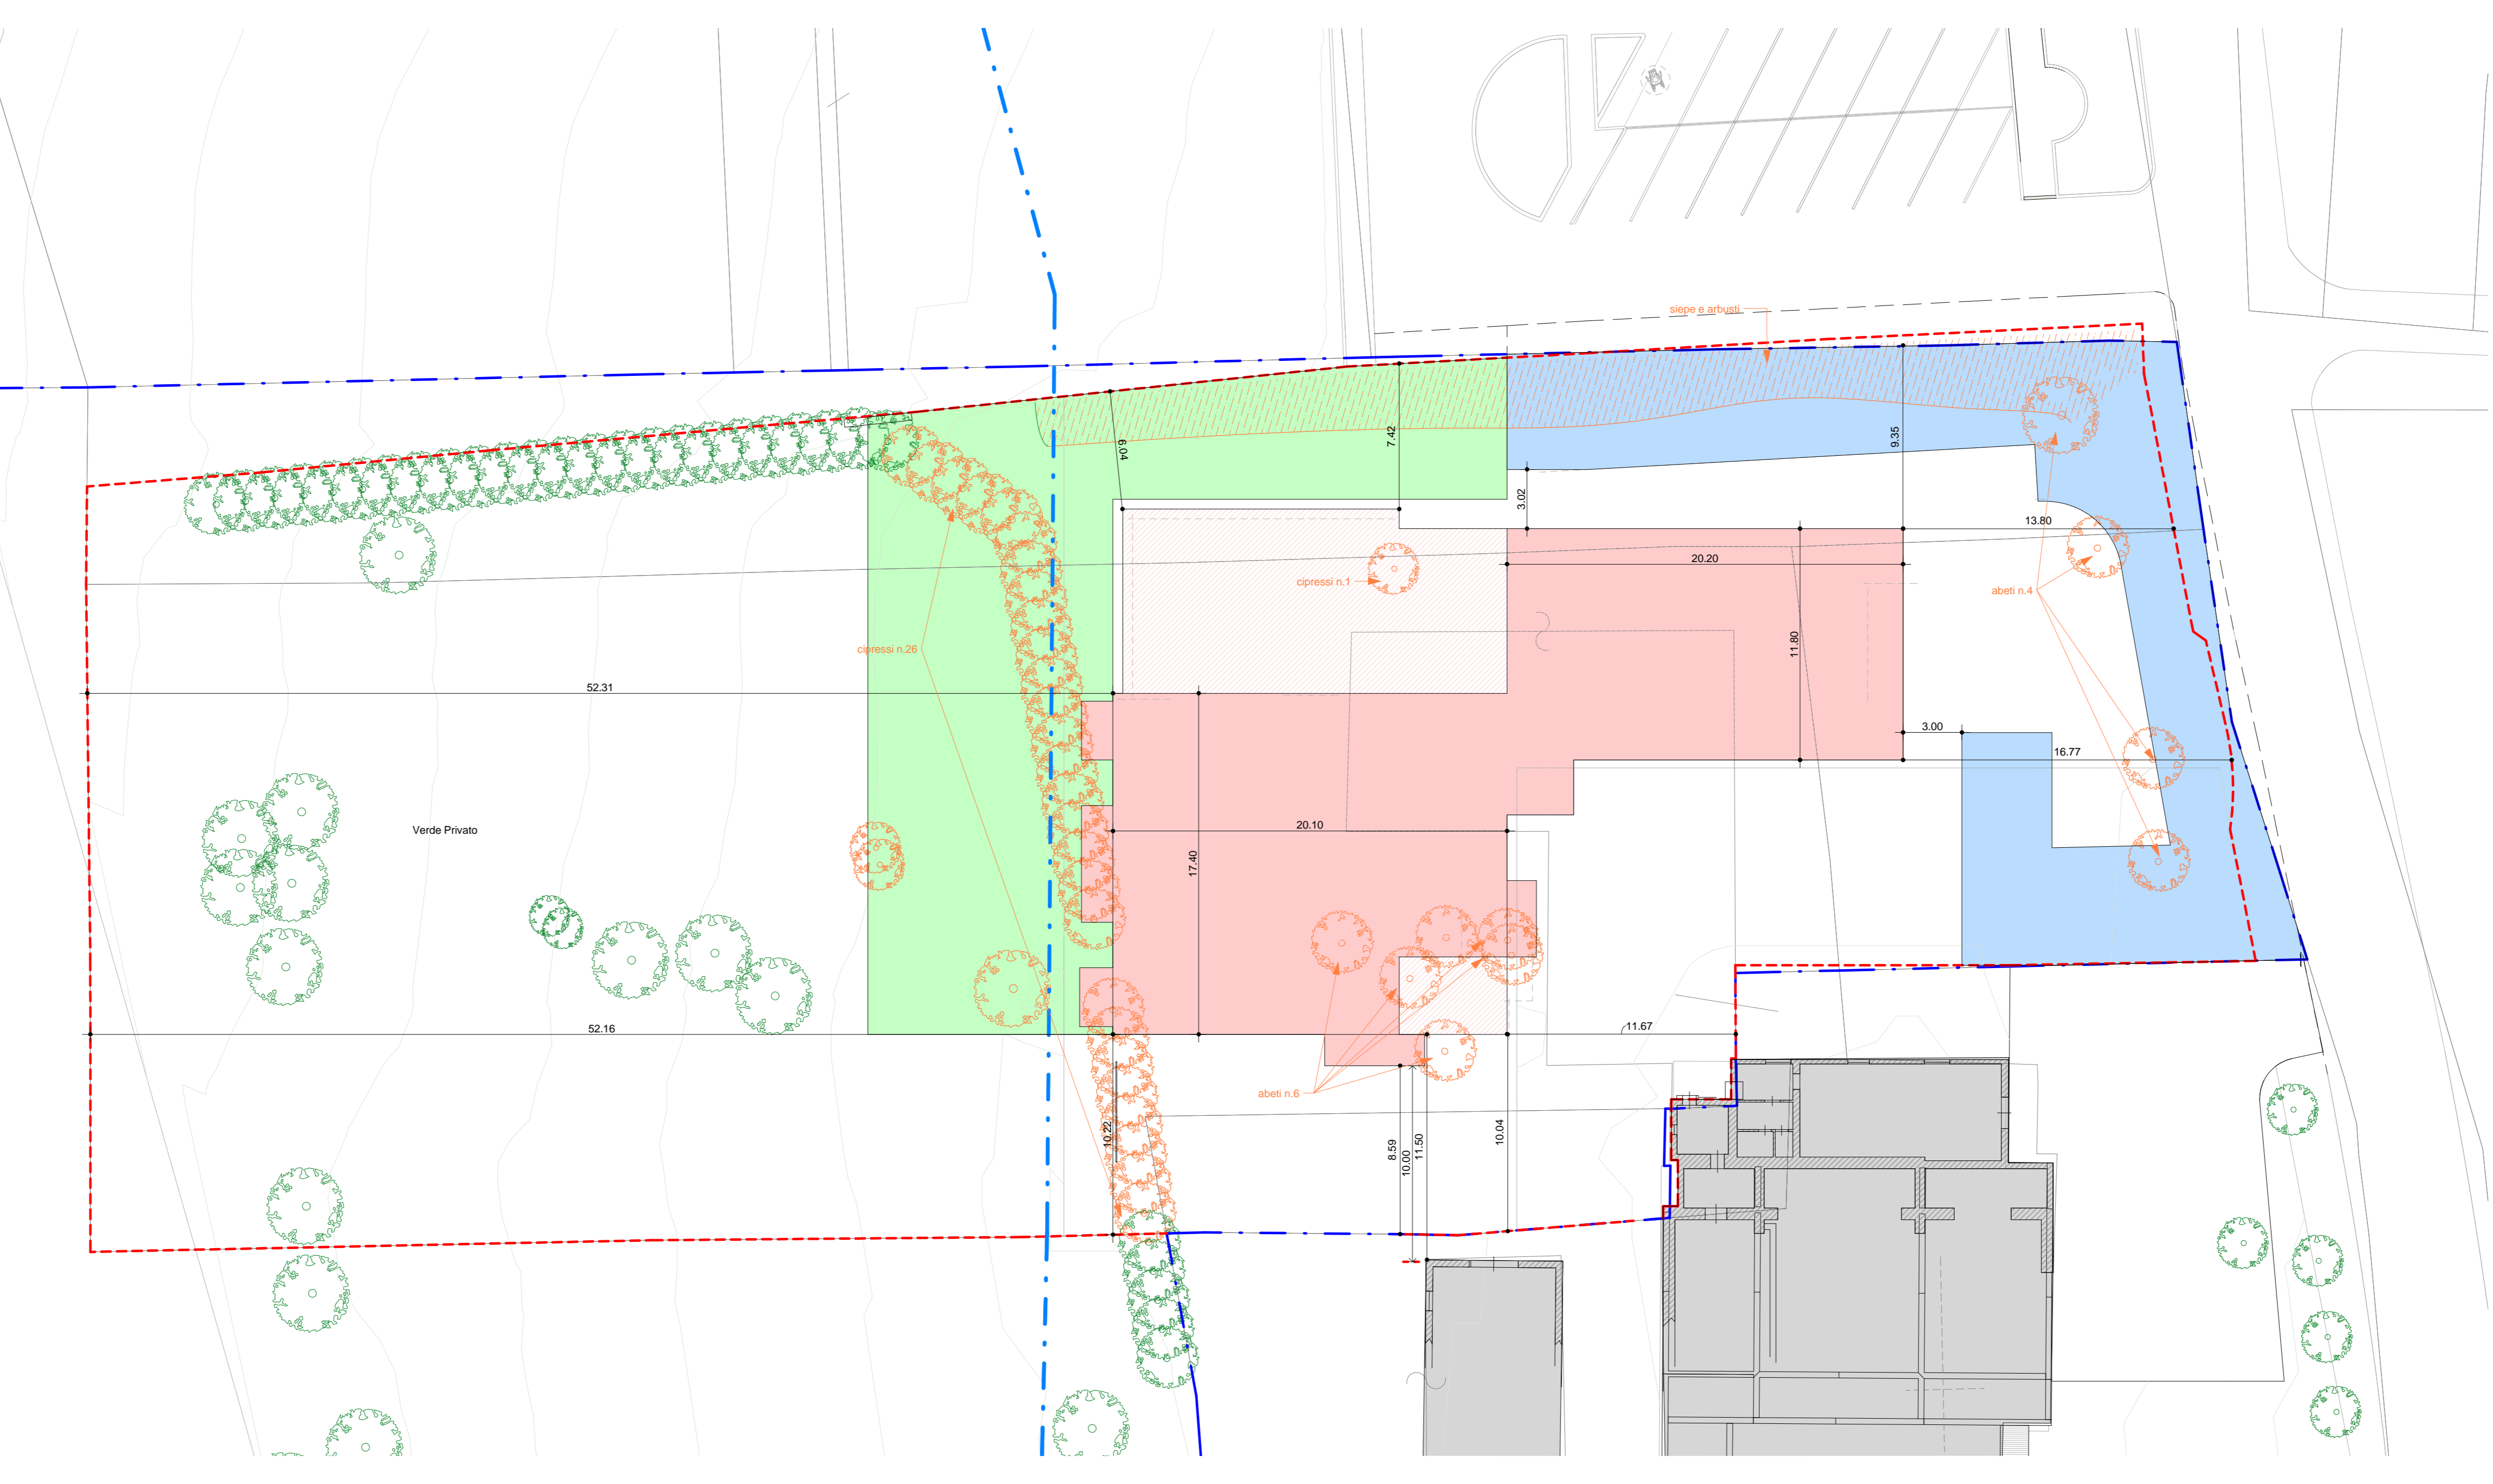

Planimetria comparativa

COMUNE DI CORIANO
Provincia di Rimini

CENTRO SOCIO ASSISTENZIALE SANT'ANDREA IN BESANZIO

PROCEDE D'INTERESSE
R.D. n° 502 del 19/04/1915 - Sanzioni art. 3144 del 02/10/1980

<p>PROPRIETA':</p> <p>Marco Simonelli Fondazione Marco Simonelli Via Emilia 9 47038, Riccione (RN) Leg. Rappr.: Miriam Rossi</p>	<p>PROG. ARCHITETTONICA Ing. Stefano La Motta Via Tortona, 10 47038, Riccione (RN) Arch. Stefano Matteoni Via Tortona, 10 47038, Riccione (RN)</p>	<p>PROG. IMP. MECCANICI Ing. Franco Casalbini Via Tortona, 10 47038, Riccione (RN)</p> <p>PROG. ACUSTICA Ing. Alberto Casalbini Via Tortona, 10 47038, Riccione (RN)</p> <p>PROG. STRUTTURALE Ing. Misuro Cervelli Via Tortona, 10 47038, Riccione (RN)</p> <p>PROG. IMP. ELETTRICI Ing. Alberto Frisossi Via Tortona, 10 47038, Riccione (RN)</p>
---	--	--

Il sottoscritto Ing. Stefano La Motta dichiara ai sensi e per gli effetti del D.Lgs. 267/00 che la rappresentazione dello stato di fatto del fabbricato olo dei luoghi qui riportati corrisponde sostanzialmente ai precedenti edifici.

Coriano (R) Il tecnico

PIANO DI UTILIZZO

Oggetto: ARCHITETTONICI	Titolo: PROGETTO Inquadramento e dati tecnici
-------------------------	---

<table border="0"> <tr> <td>Codice Elaborato</td> <td>CAT</td> <td>AREA</td> <td>UNITA'</td> <td>INV</td> <td>DAV</td> <td>PROG</td> <td>REV</td> </tr> <tr> <td>PA - A</td> <td>15</td> <td>1</td> <td>010</td> <td>G</td> <td>011</td> <td>0004</td> <td>03</td> </tr> </table>	Codice Elaborato	CAT	AREA	UNITA'	INV	DAV	PROG	REV	PA - A	15	1	010	G	011	0004	03	<p>Data: 25/5/2015</p>
Codice Elaborato	CAT	AREA	UNITA'	INV	DAV	PROG	REV										
PA - A	15	1	010	G	011	0004	03										

C.C.: 13-0243-SM-3310 Nome File: 13-0243-SM-3310_SAMONCELLI_PAOLO_PIC_Servizi_Elab...Come indicato