AEROPORTO DI RIMINI "FEDERICO FELLINI"
Codice Alfanumerico - LIPR
Codice di riferimento dell'aeroporto 4E
Coordinate ARP: 44°01'10"N - 12°36'34"E

Quote assolute soglie e fine pista:

QUOTE ASSOLUTE [M]		
TESTATA	13	31
FINE	7,49	12,43
SOGLIA	6,19	11,90

DISTANZE DICHIARATE				
Designazione RWY	TORA	TODA	ASDA	LDA
1	2	3	4	5
13	2962	3123	2962	2648
31	2962	3323	2962	2689

RWY	Tipo di Operazioni
13	Strumentale non di precisione
31	Strumentale di precisione Cat. 1

LEGENDA
Scala di rappresentazione 1:25.000

- TOCS - Superficie di salita al decollo (Colore n. 170)
- AS - Superficie di avvicinamento (Colore n. 10)
- TS - Superficie di transizione (Colore n. 70)
- BALKED LANDING - Superficie di atterraggio interrotto (Colore n. 45)
- IHS - Superficie orizzontale interna (Colore n. 40)
- CS - Superficie conica (Colore n. 40)
- OHS - Superficie orizzontale esterna (Colore n. 40)
- Limiti Comunali (Colore n. 10)

Firmato digitalmente da
biagio picarella

CN = picarella biagio
O = Ordine degli Ingegneri della Provincia di Ragusa/80002290882
SerialNumber = IT:PCRBGI71P10C927Y
e-mail = biagio.picarella@ingpec.eu
C = IT

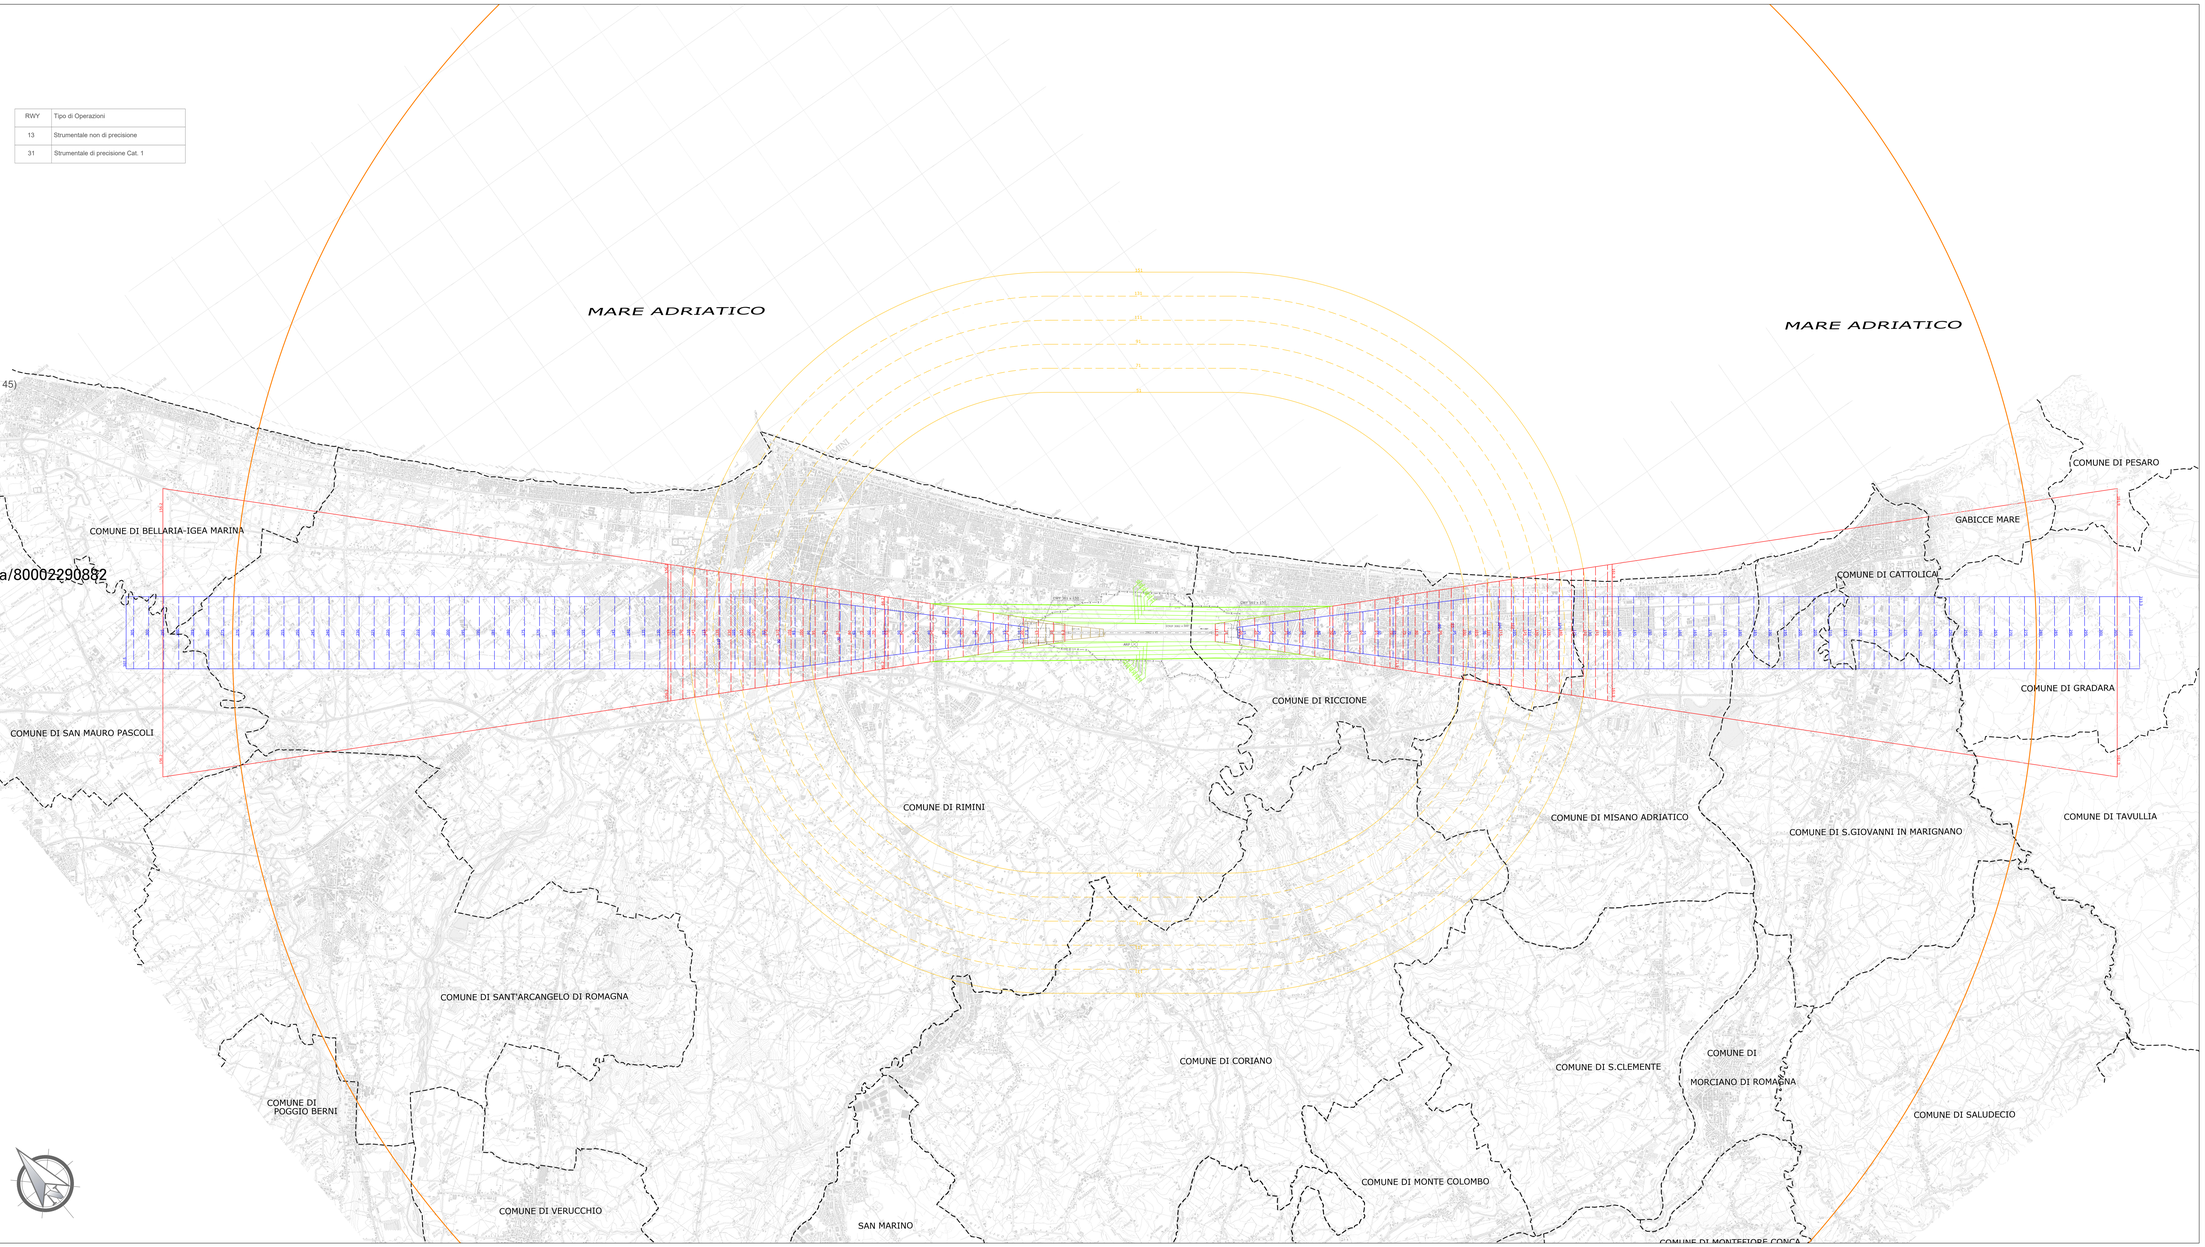

ENAC
ENTE NAZIONALE DEI LIBRI DI VOLO

AEROPORTO INTERNAZIONALE di RIMINI E SAN MARINO

MAPPE DI VINCOLO
LIMITAZIONI RELATIVE AGLI OSTACOLI E AI PERICOLI PER LA NAVIGAZIONE AEREA
(art. 707 commi 1.2.3.4 del Codice della Navigazione)

2° FASE

TAV. PG01 : Planimetria Generale delle superfici di delimitazione ostacoli

PROGETTISTI
Dott. Ing. Pierluigi Dini
(Iscritto all'Ordine degli Ingegneri Provincia di Roma al n. 17933)
Dott. Ing. Biagio Picarella
(Iscritto all'Ordine degli Ingegneri della Provincia di Ragusa n.927)

COLLABORATORI
Gis Design
GIS DESIGN S.r.l.
Via Santissimo Crocifisso, 19
95027 - San Giovanni La Punta (CT)
info@gisdesign.it - www.gisdesign.it
tel. 095 8135200

Airminium

Airminium 2014 S.p.A.Via Farsina, 439 47924 Rimini Miramare Italia

Il Post Holder
Dott. Ing. Pierluigi DINI

L'ACCOUNTABLE MANAGER
Dott. Ing. Pierluigi DINI

RIFERIMENTO ELABORATO		DATA	REVISIONE	
PG01	Airminium 2014 S.p.A. Prot. 795/DIR del 15.12.2017	11/12/2017	N.	data
			2	Dicembre 2017
		SCALA 1:25.000		

AEROPORTO DI RIMINI "FEDERICO FELLINI"
Codice Alfanumerico - LIPR
Codice di riferimento dell'aeroporto 4E
Coordinate ARP: 44°01'07"N - 12°36'34"E

Quote assolute soglie e fine pista:

QUOTE ASSOLUTE [M]		
TESTATA	13	31
FINE	7.45	12.43
SOGLIA	6.19	11.90

DISTANZE DICHIARATE				
Designazione RWY	TORA	TODA	ASDA	LDA
1	2	3	4	5
13	2962	3123	2962	2646
31	2962	3323	2962	2689

RWY	Tipo di Operazioni
13	Strumentale non di precisione
31	Strumentale di precisione Cat. 1

LEGENDA
Scala di rappresentazione 1:50.000

- TOCS - Superficie di salita al decollo (Colore n. 170)
- AS - Superficie di avvicinamento (Colore n. 10)
- TS - Superficie di transizione (Colore n. 70)
- BALKED LANDING - Superficie di atterraggio interrotto (Colore n. 45)
- IHS - Superficie orizzontale interna (Colore n. 40)
- CS - Superficie conica (Colore n. 40)
- OHS - Superficie orizzontale esterna (Colore n. 40)
- Limiti Comunali (Colore n. 10)
- Confine Aeroportuale (Colore n. 250)

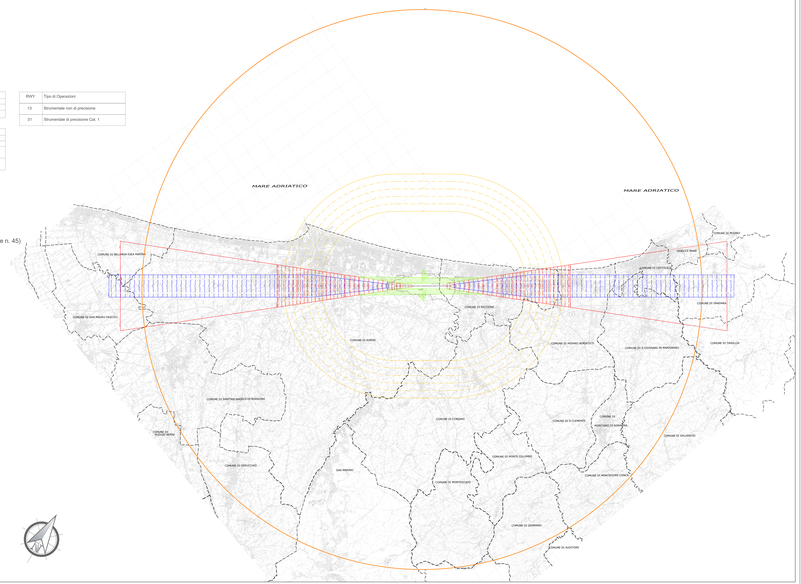

AEROPORTO INTERNAZIONALE di RIMINI E SAN MARINO

MAPPE DI VINCOLO
LIMITAZIONI RELATIVE AGLI OSTACOLI E AI PERICOLI PER LA NAVIGAZIONE AEREA
(art. 707 commi 1.2.3.4 del Codice della Navigazione)

2° FASE

TAV. PG01 : Planimetria Generale delle superfici di delimitazione ostacoli

PROGETTISTI		COORDINATORE
Dott. Ing. Andrea Ric Ordine degli Ingegneri di Rimini n. 380		Gis Design ISO 9001/9001:2
Dott. Ing. Diego Fiorello Ordine degli Ingegneri di Rimini n. 377		Via Giovanni Gualdrini, 25 47922 Rimini (RN) Italia (I) info@gisdesign.it - www.gisdesign.it

Airiminium
Società di Gestione Aeroporto Rimini - Via Flaminia Piccola, 200 47924 Rimini (Rimini) Italia

IL PROGETTISTA		IL FUNZIONARIO DELEGATO
Il Piano Nazionale degli Aeroporti		Dott. Ing. Luca Delfino

RIFERIMENTO ELABORATO		DATE	SCALE	REVISIONI
PG01	Riferimento DPCI Cd. Prot. 7800/96 del 16-12-2017	12-2021	1:50.000	1 - 2021-12-21 2 - 2022-06-21
		06-2022	1:50.000	